



EKSISTING

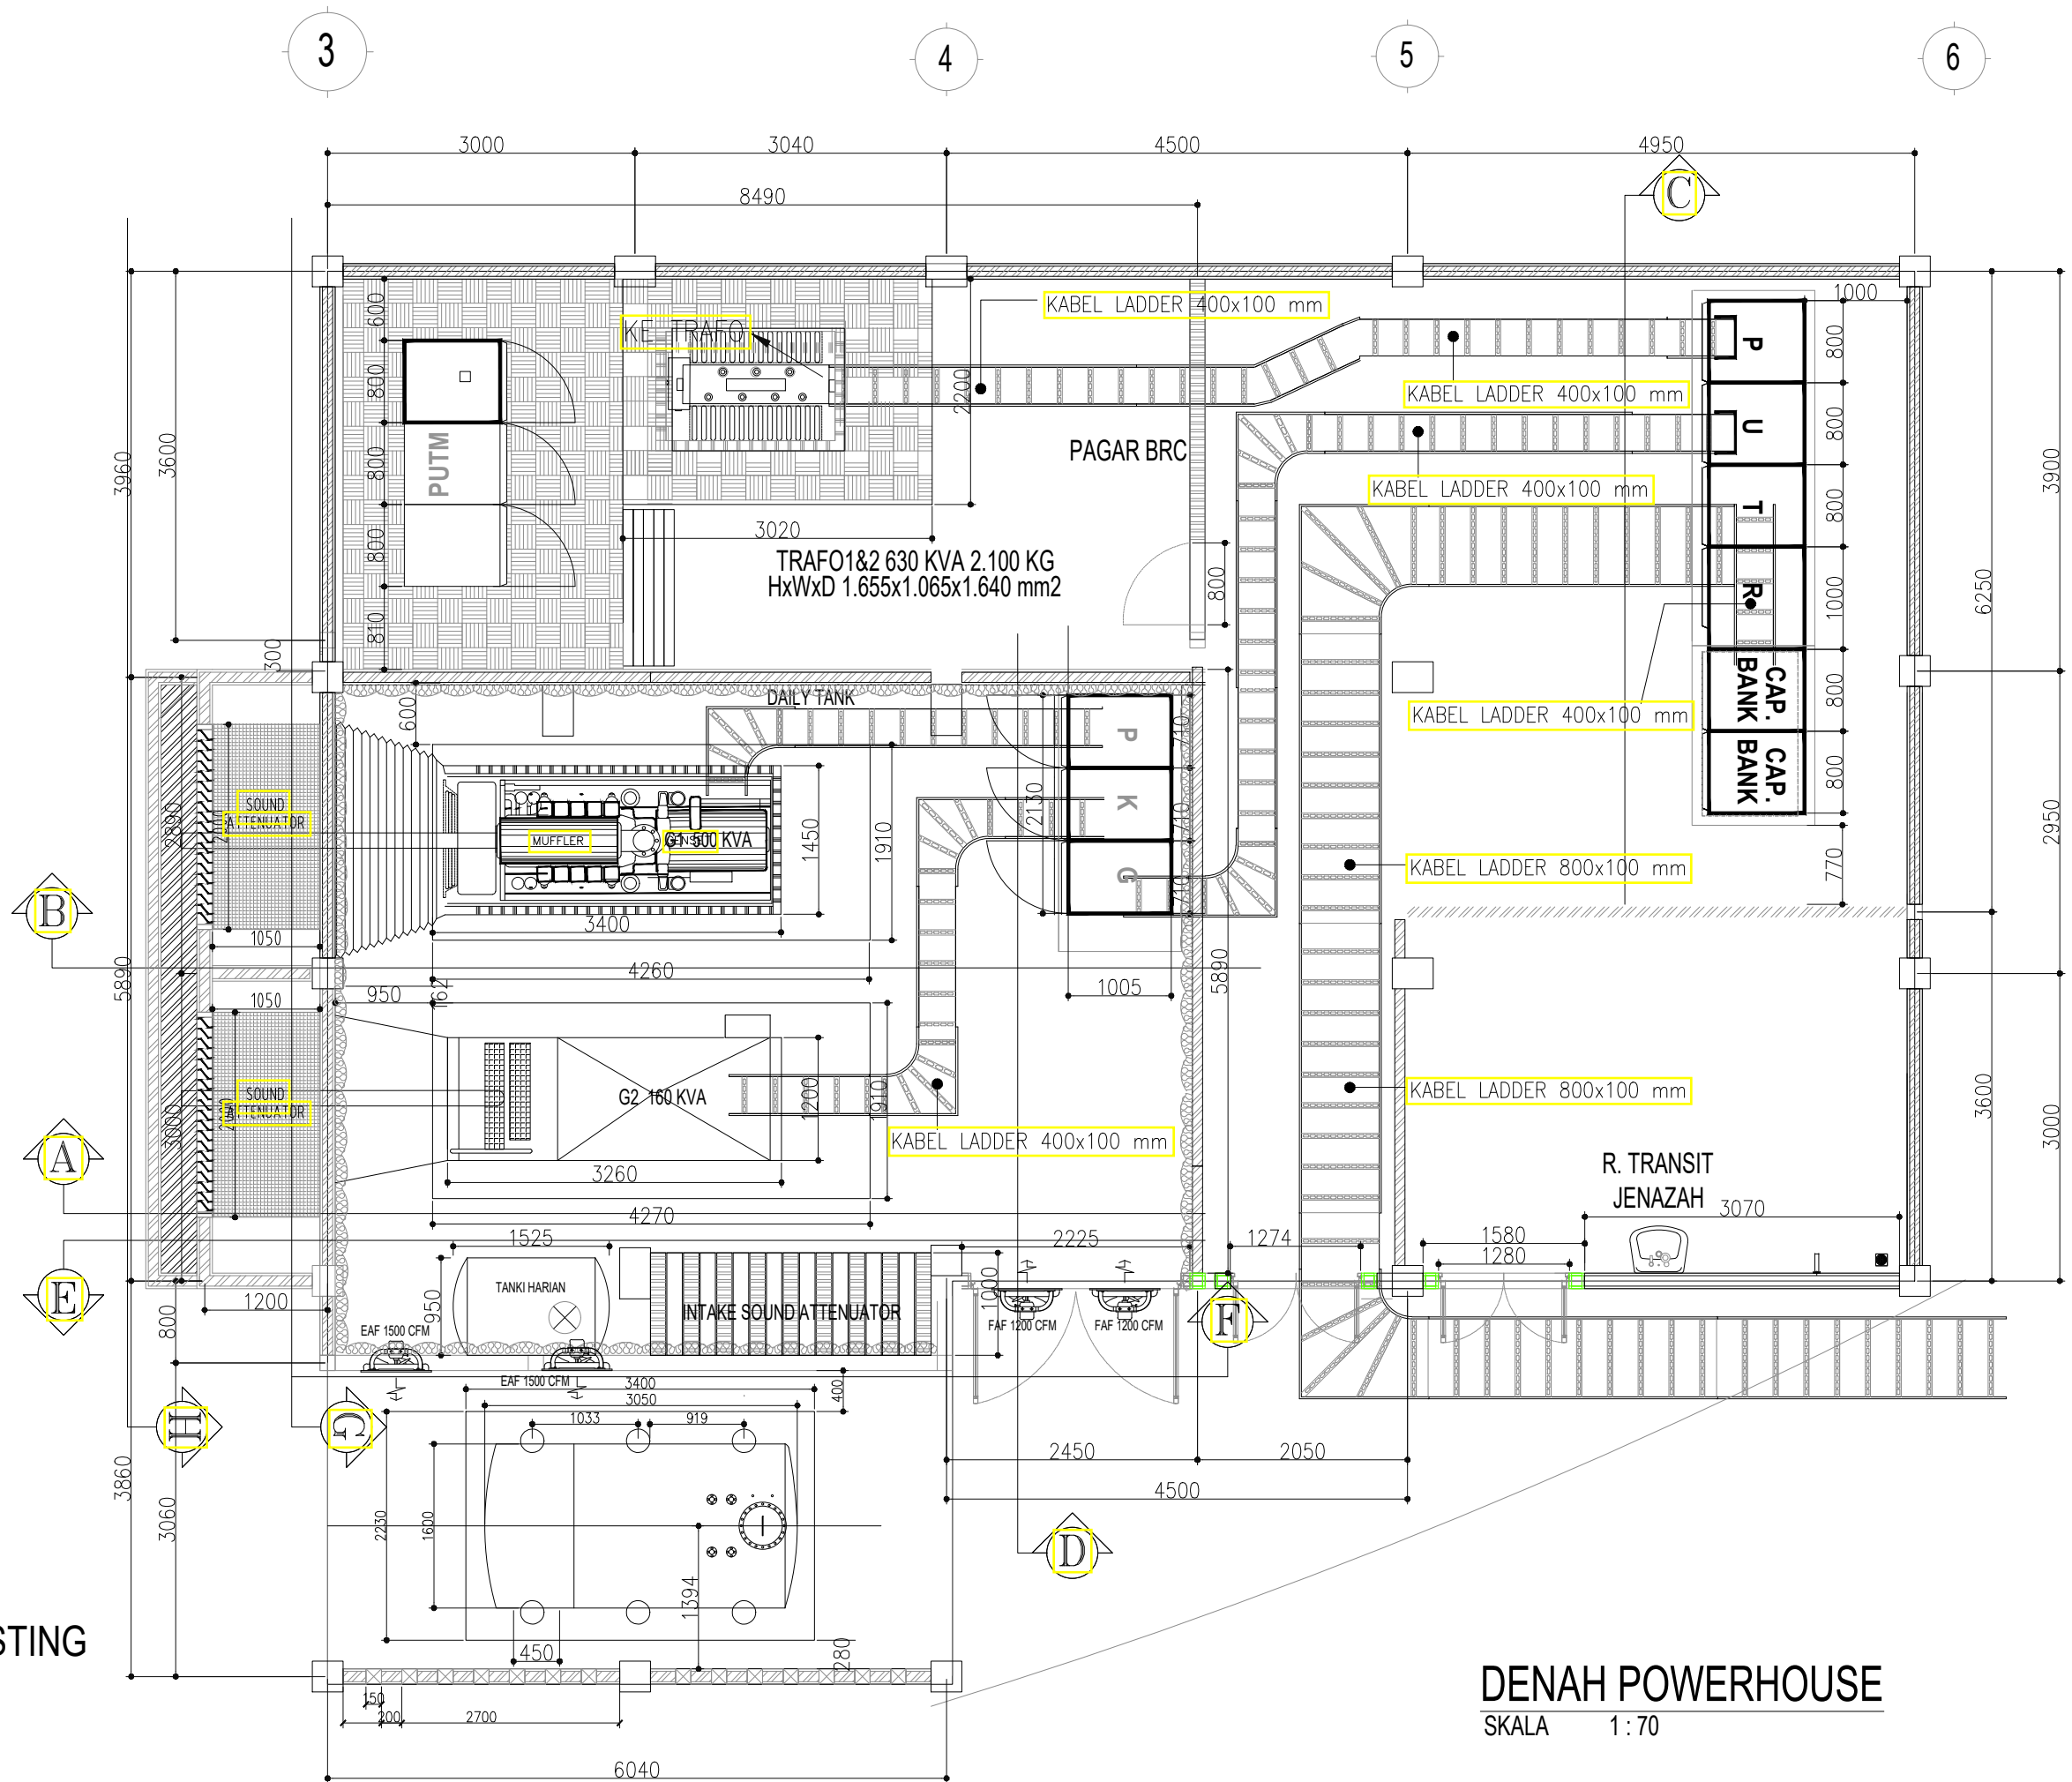


DENAH POWERHOUSE


SKALA 1 : 70

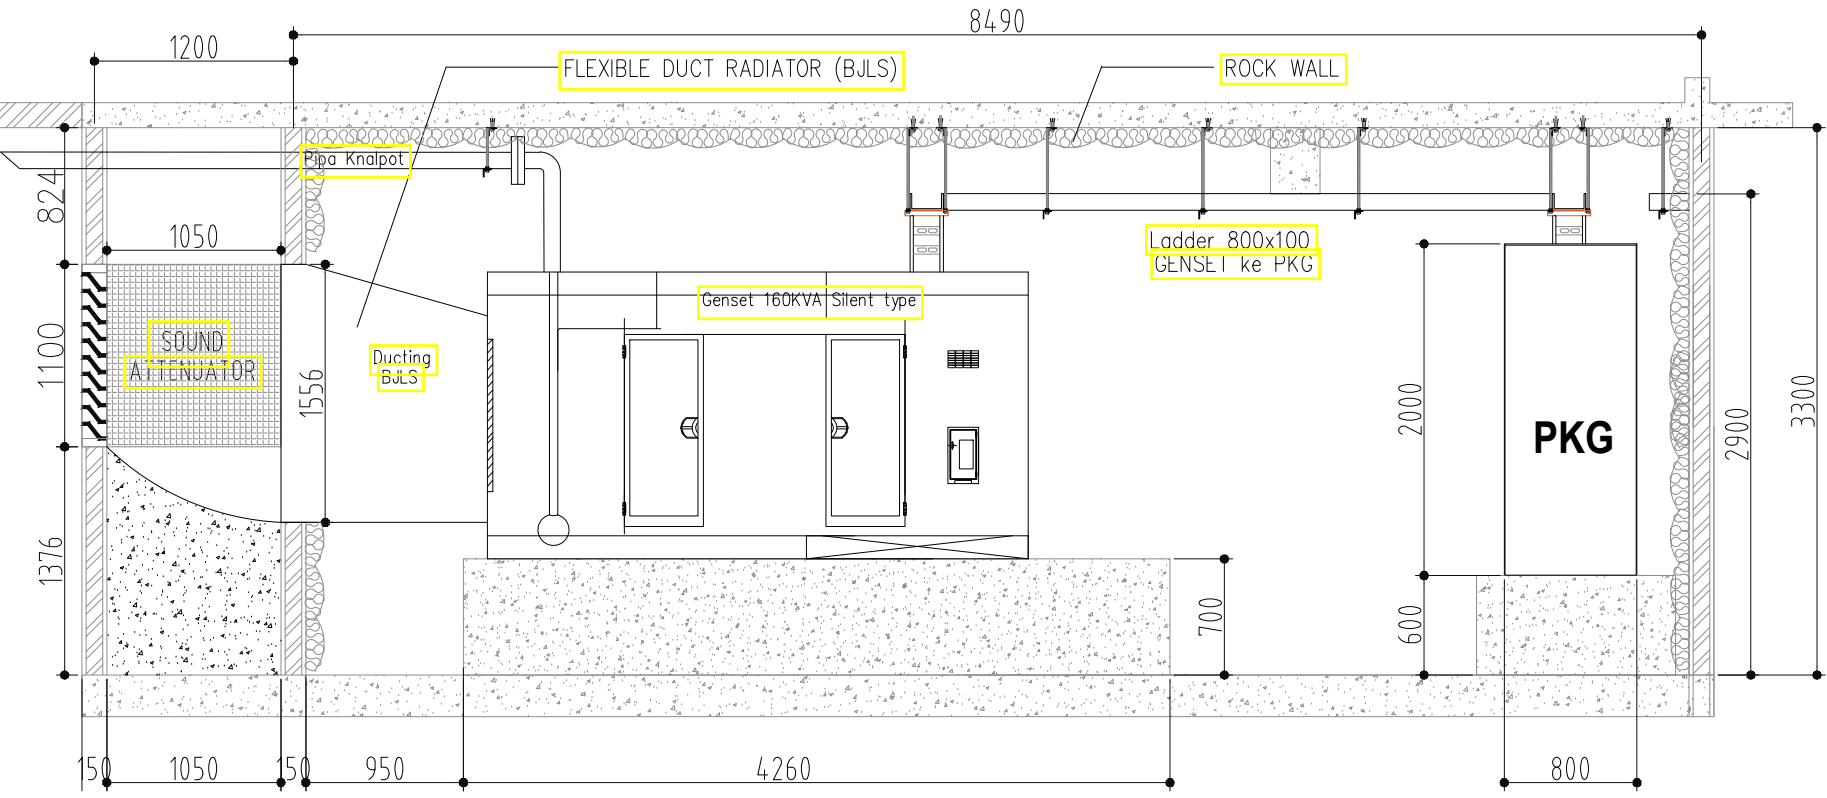


POTONGAN A-A
SKALA 1: 50

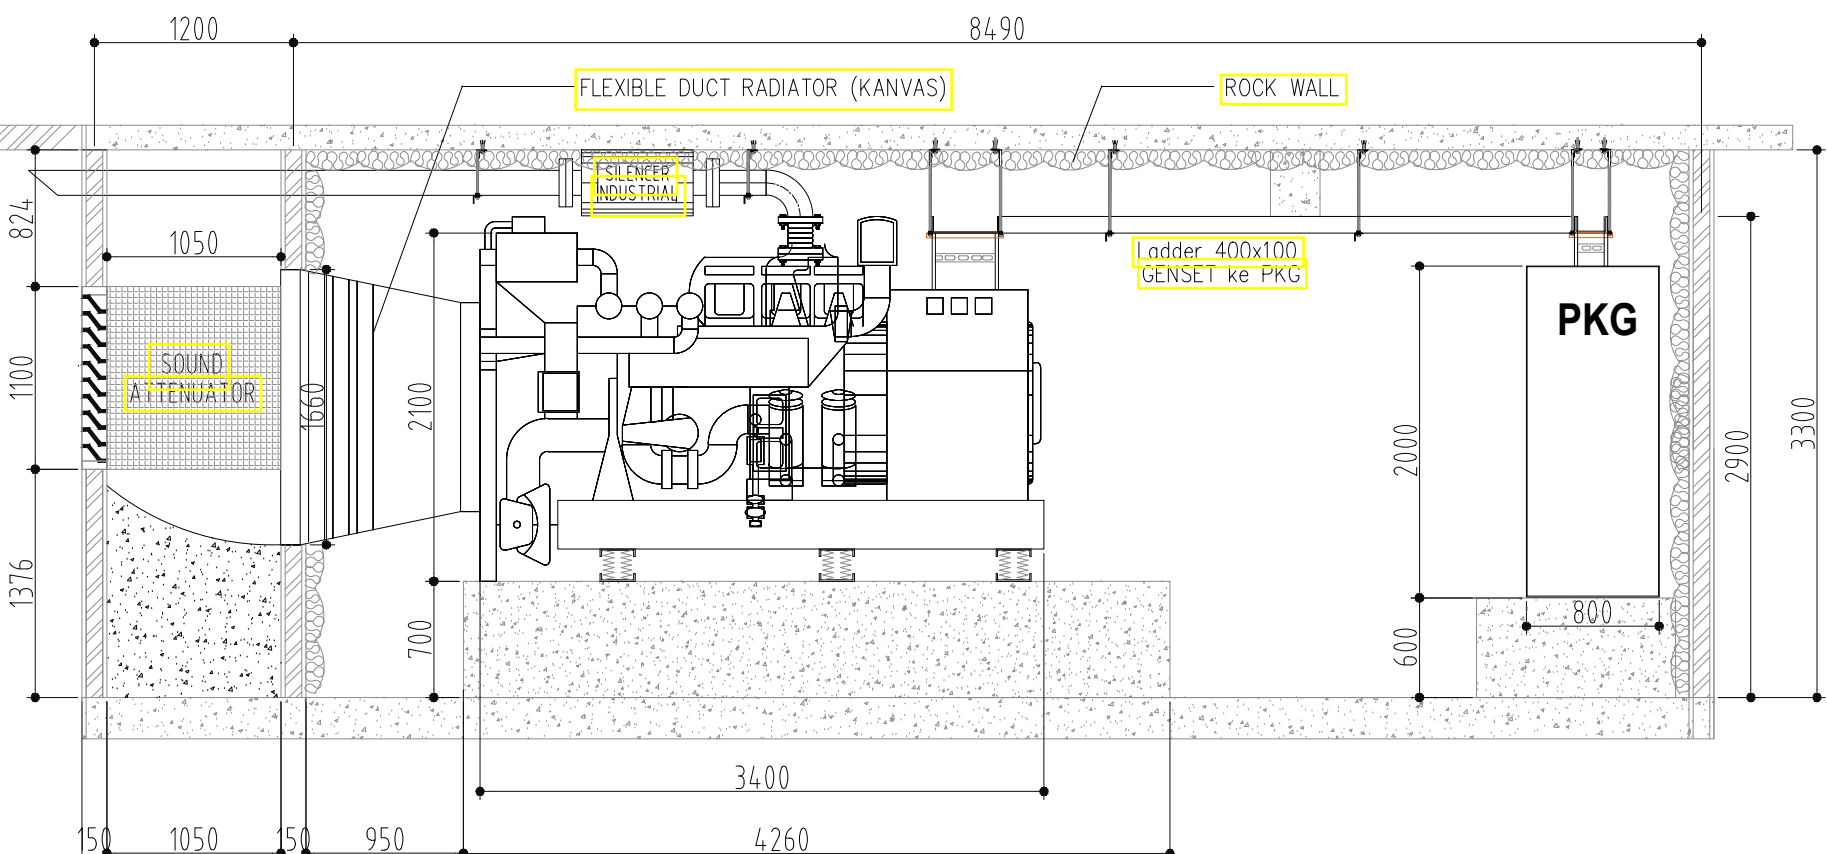


POTONGAN B-B
SKALA 1: 50

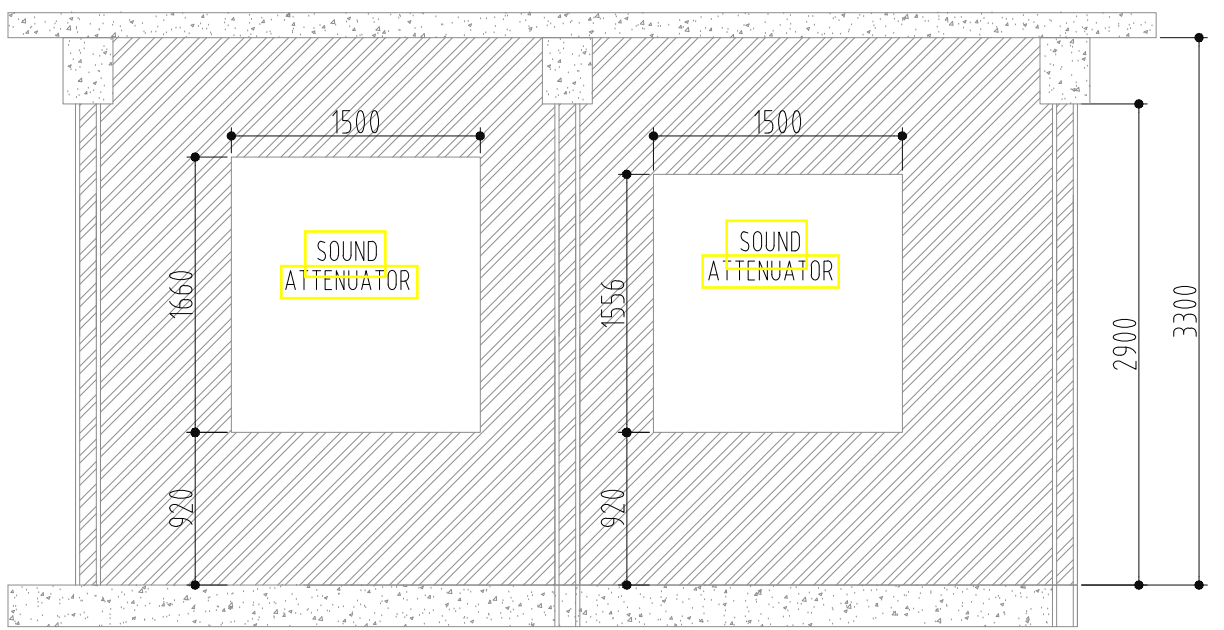

POTONGAN G-G
SKALA 1: 50

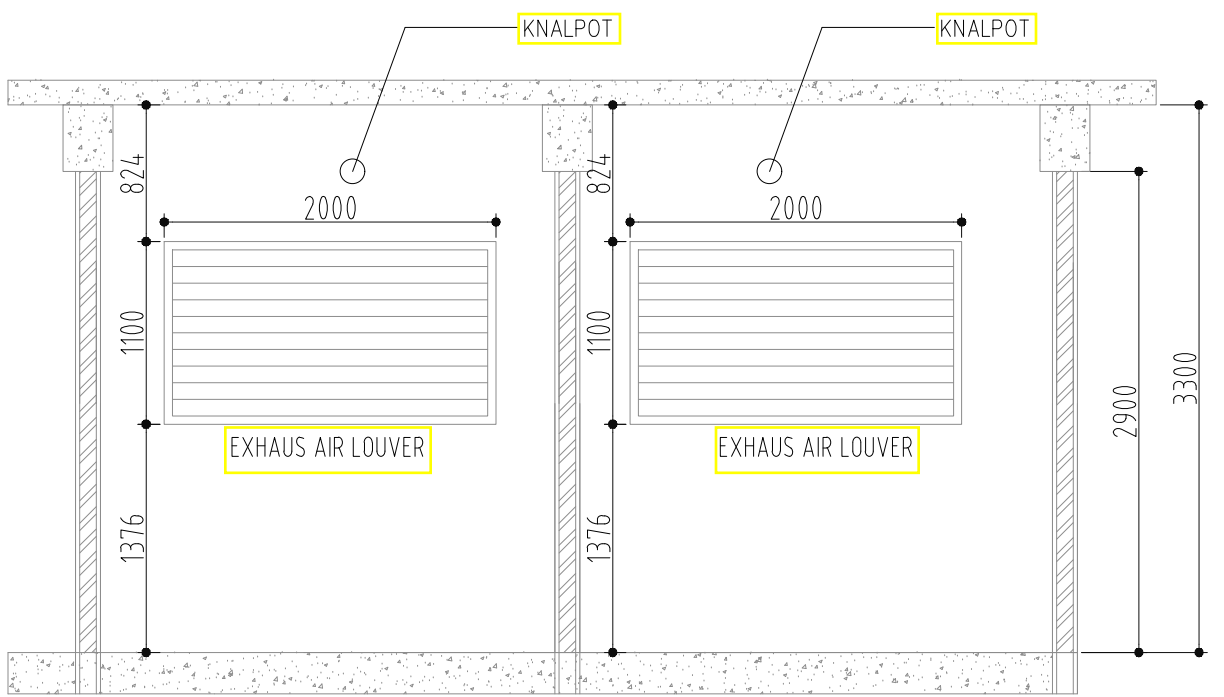


POTONGAN H-H
SKALA 1: 50

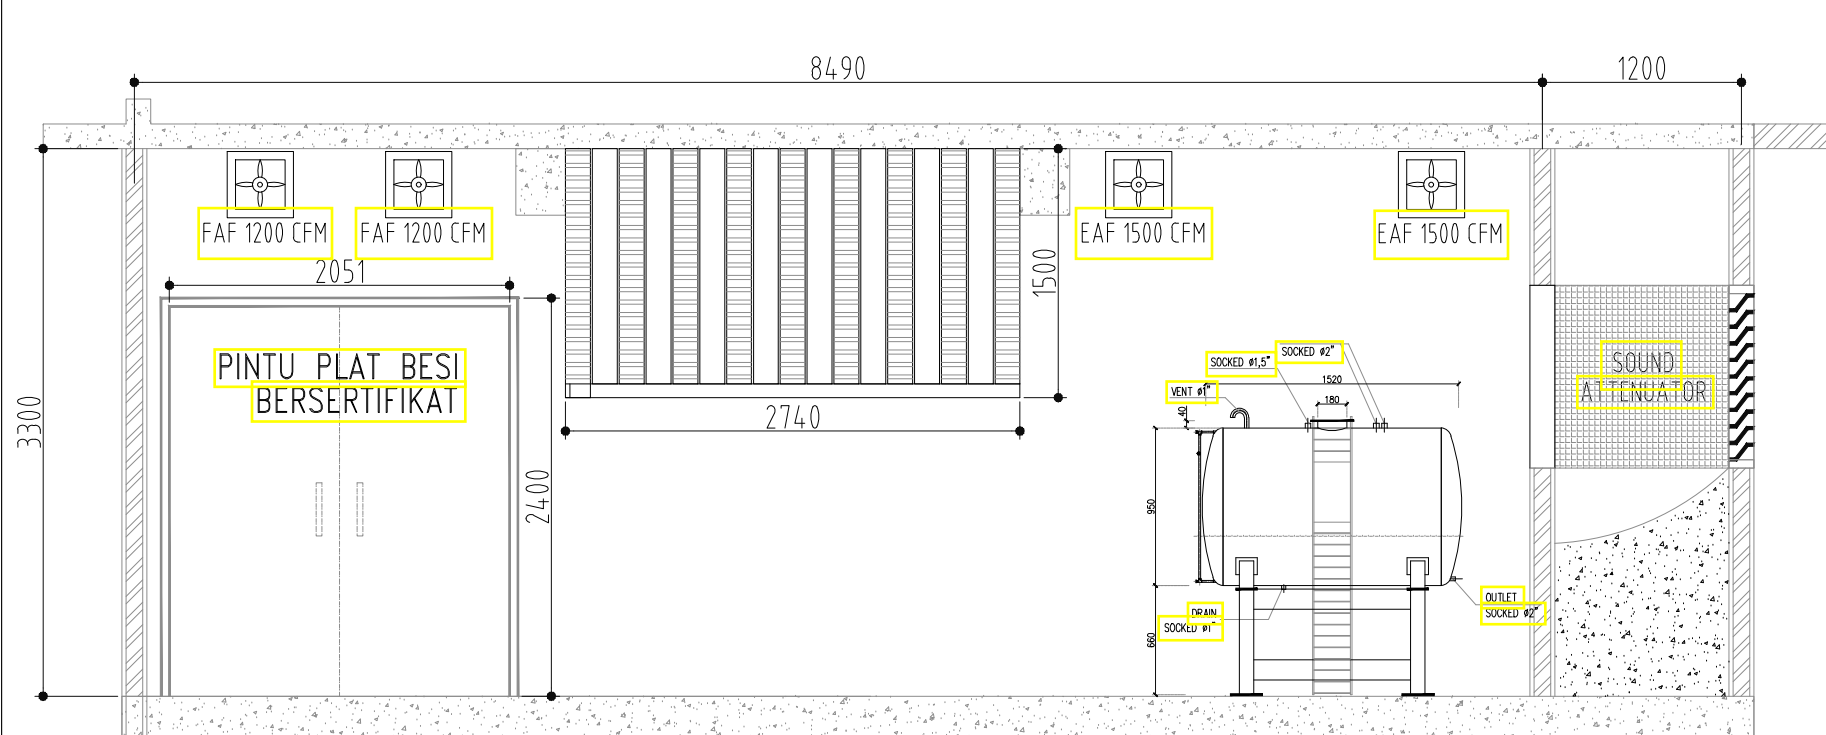


POTONGAN E-E

SKALA 1:50

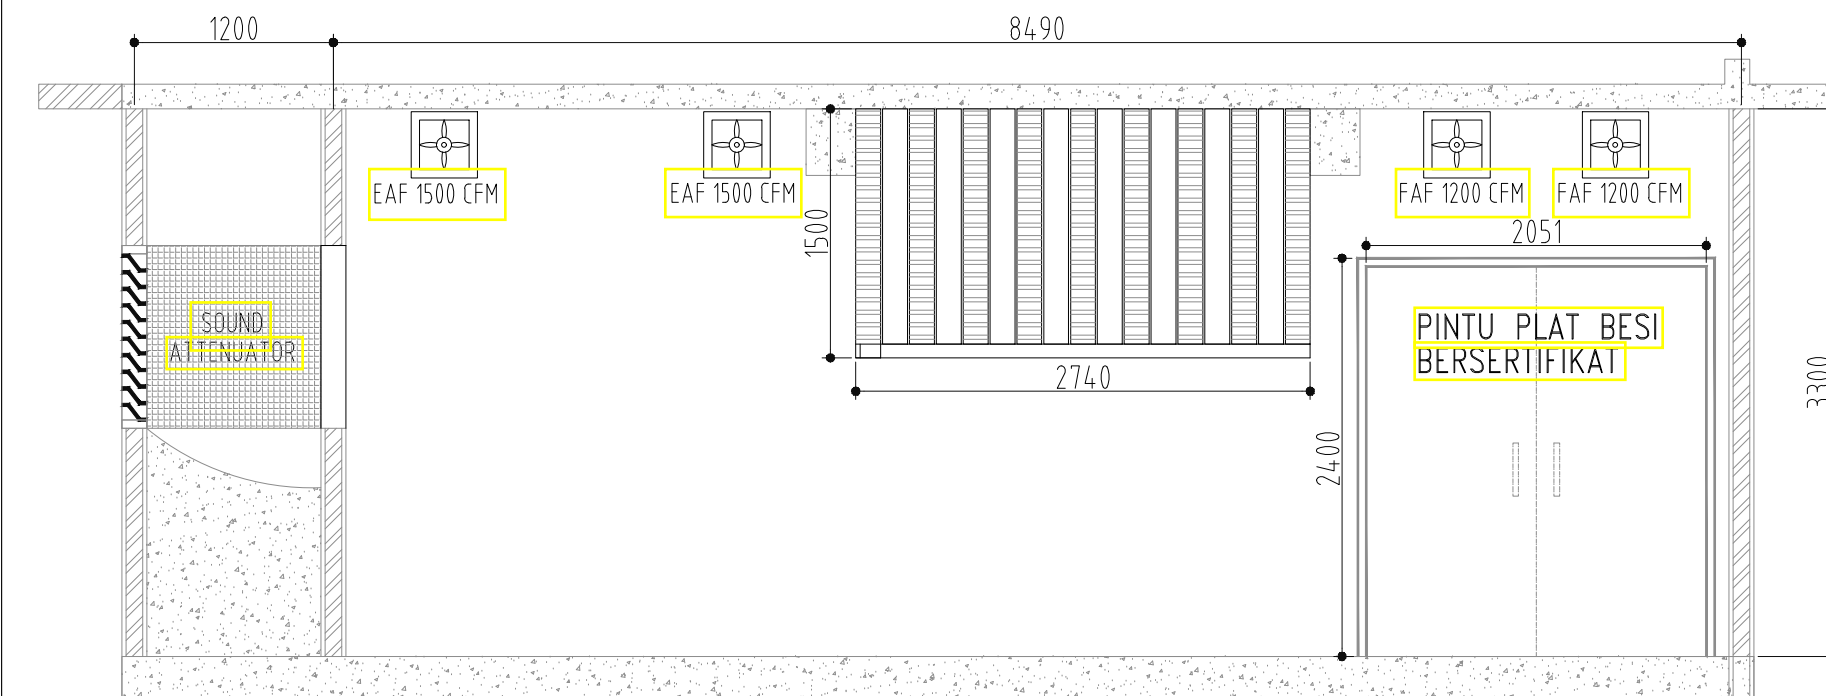


POTONGAN F

SKALA 1:50

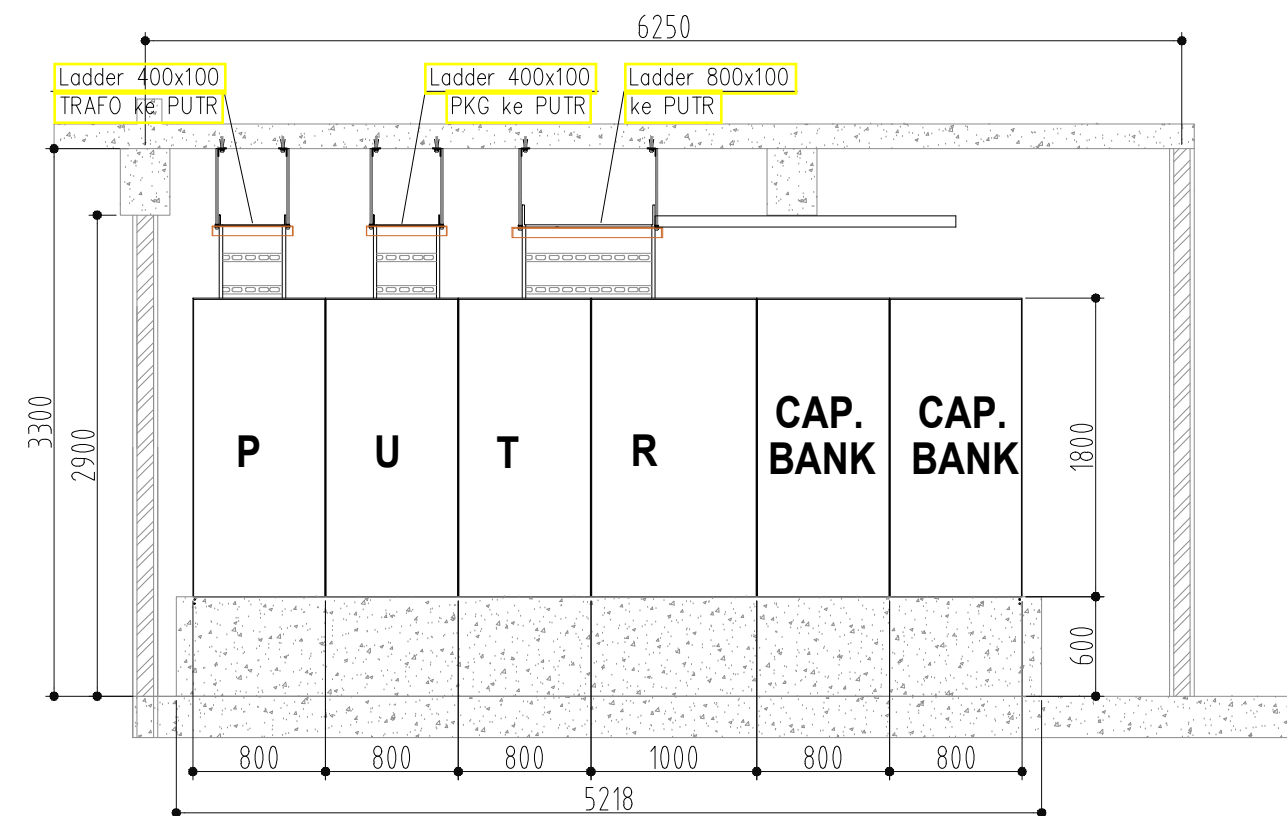

POTONGAN C-C


SKALA 1:50

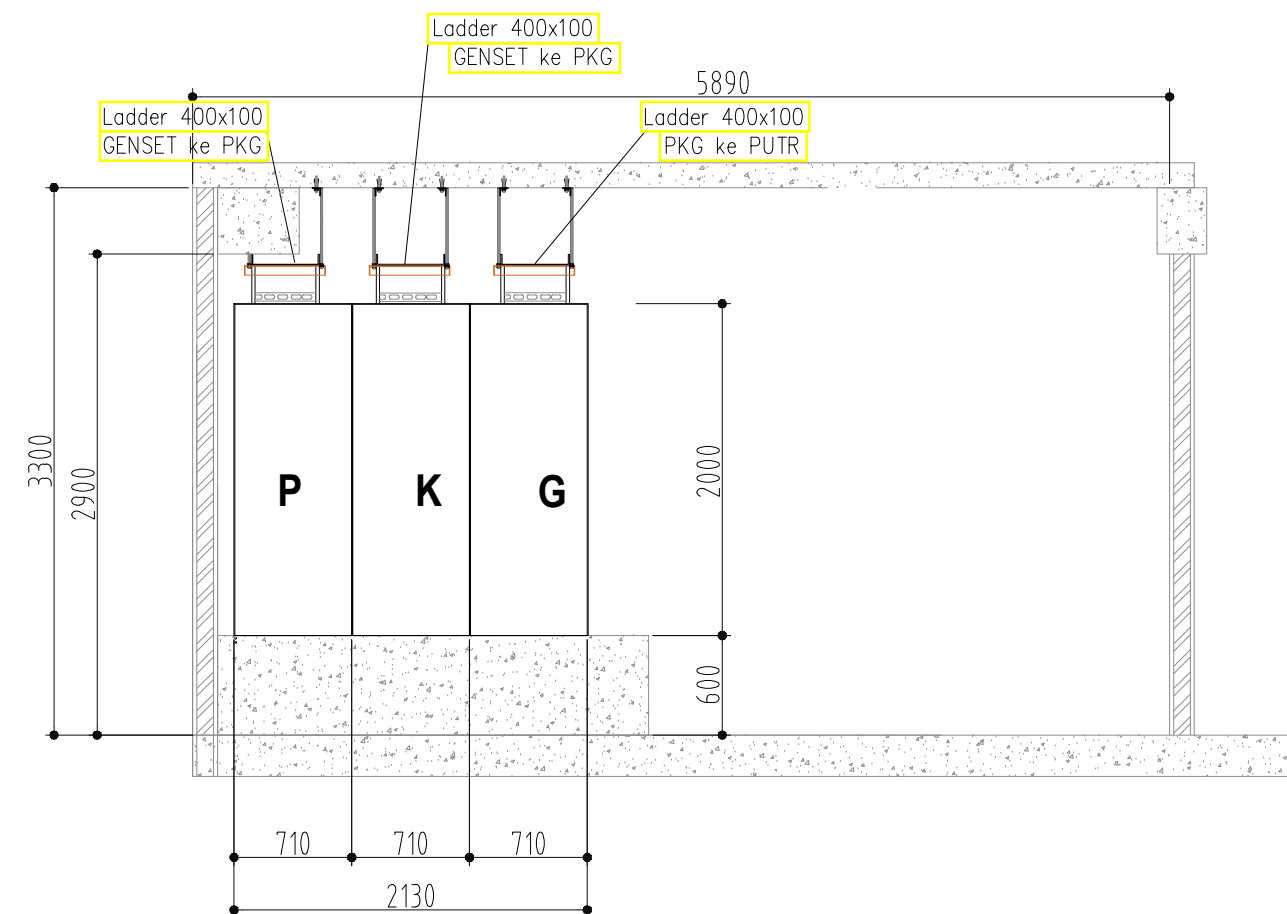

POTONGAN D-D

SKALA 1:50

1		2		3		4		5		6		7		8		9		10	
A	DAFTAR GAMBAR MEP SIANNY PROJECT																		NOTES / INFORMATION - IKUTI UKURAN / DIMENSI YANG TERTERA - GAMBAR JANGAN DI SKALA - SEMUA UKURAN HARUS DI CHECK DI LAPANGAN - SETIAP PERBEDAAN YANG DITEMUKAN HARUS SEGERA DIBERITAHUKAN KEPADA PERENCANA - JIKA PELAKSANAAN TIDAK SESUAI DENGAN GAMBAR, MAKA GAMBAR TIDAK DAPAT DIPERSALAHKAN
	NO.	KODE GAMBAR	JUDUL GAMBAR										SKALA	KETERANGAN					
B	1	MEP-DFG-00	DAFTAR GAMBAR PLUMBING SIANNY PROJECT										NTS						
	2	MEP-SP-01	SITE PLAN AIR BERSIH ALL AREA LANTAI 1										1 : 350						
	3	MEP-SP-02	SITE PLAN AIR BERSIH ALL AREA LANTAI 2										1 : 350						
	4	MEP-AB-01	INSTALASI AIR BERSIH LANTAI 1 LAPANGAN PADEL										1 : 50						
	5	MEP-AB-02	INSTALASI AIR BERSIH LANTAI 2 LAPANGAN PADEL										1 : 50						
C	6	MEP-AB-03	INSTALASI AIR BERSIH LANTAI 1 CAFFE										1 : 50						
	7	MEP-AB-04	INSTALASI AIR BERSIH LANTAI 2 CAFFE										1 : 50						
	8	MEP-AB-05	INSTALASI AIR BERSIH LANTAI ATAP CAFFE										1 : 50						
	9	MEP-AB-06	INSTALASI AIR BERSIH LANTAI 1 GARDEN										1 : 70						
	10	MEP-AB-07	INSTALASI AIR BERSIH LANTAI 1 HALL AREA										1 : 50						
D	11	MEP-AB-08	INSTALASI AIR BERSIH LANTAI 2 HALL AREA										1 : 50						
	12	MEP-AB-09	DETAIL TANDON DAN GWT										NTS						
	13	MEP-AB-10	SKEMATIK AIR BERSIH										NTS						
	14	MEP-AK-01	SITE PLAN AIR KOTOR ALL AREA LANTAI 1										1 : 350						
	15	MEP-AK-02	SITE PLAN AIR KOTOR ALL AREA LANTAI 2										1 : 350						
E	16	MEP-AK-03	SITE PLAN AIR KOTOR ALL AREA LANTAI ATAP										1 : 350						
	17	MEP-AK-04	INSTALASI AIR KOTOR LANTAI 1 LAPANGAN PADEL										1 : 70						
	18	MEP-AK-05	INSTALASI AIR HUJAN LANTAI 2 LAPANGAN PADEL										1 : 70						
	19	MEP-AK-06	INSTALASI AIR HUJAN LANTAI ATAP LAPANGAN PADEL										1 : 150						
	20	MEP-AK-07	INSTALASI AIR KOTOR LANTAI 1 CAFFE										1 : 70						
F	21	MEP-AK-08	INSTALASI AIR KOTOR LANTAI 2 CAFFE										1 : 70						
	22	MEP-AK-09	INSTALASI AIR KOTOR LANTAI ATAP CAFFE										1 : 70						
	23	MEP-AK-10	INSTALASI AIR KOTOR LANTAI 1 GARDEN										1 : 100						
	24	MEP-AK-11	INSTALASI AIR KOTOR LANTAI 1 HALL AREA										1 : 100						
	25	MEP-AK-12	INSTALASI AIR HUJAN LANTAI ATAP HALL AREA										1 : 100						
G	26	MEP-AK-13	DETAIL AIR KOTOR										NTS						
	27	MEP-AK-14	DETAIL STP DAN RESAPAN										NTS						
	28	MEP-AK-15	SKEMATIK AIR HUJAN										NTS						
1235M																			
1		2		3		4		5		6		7		8		9		10	

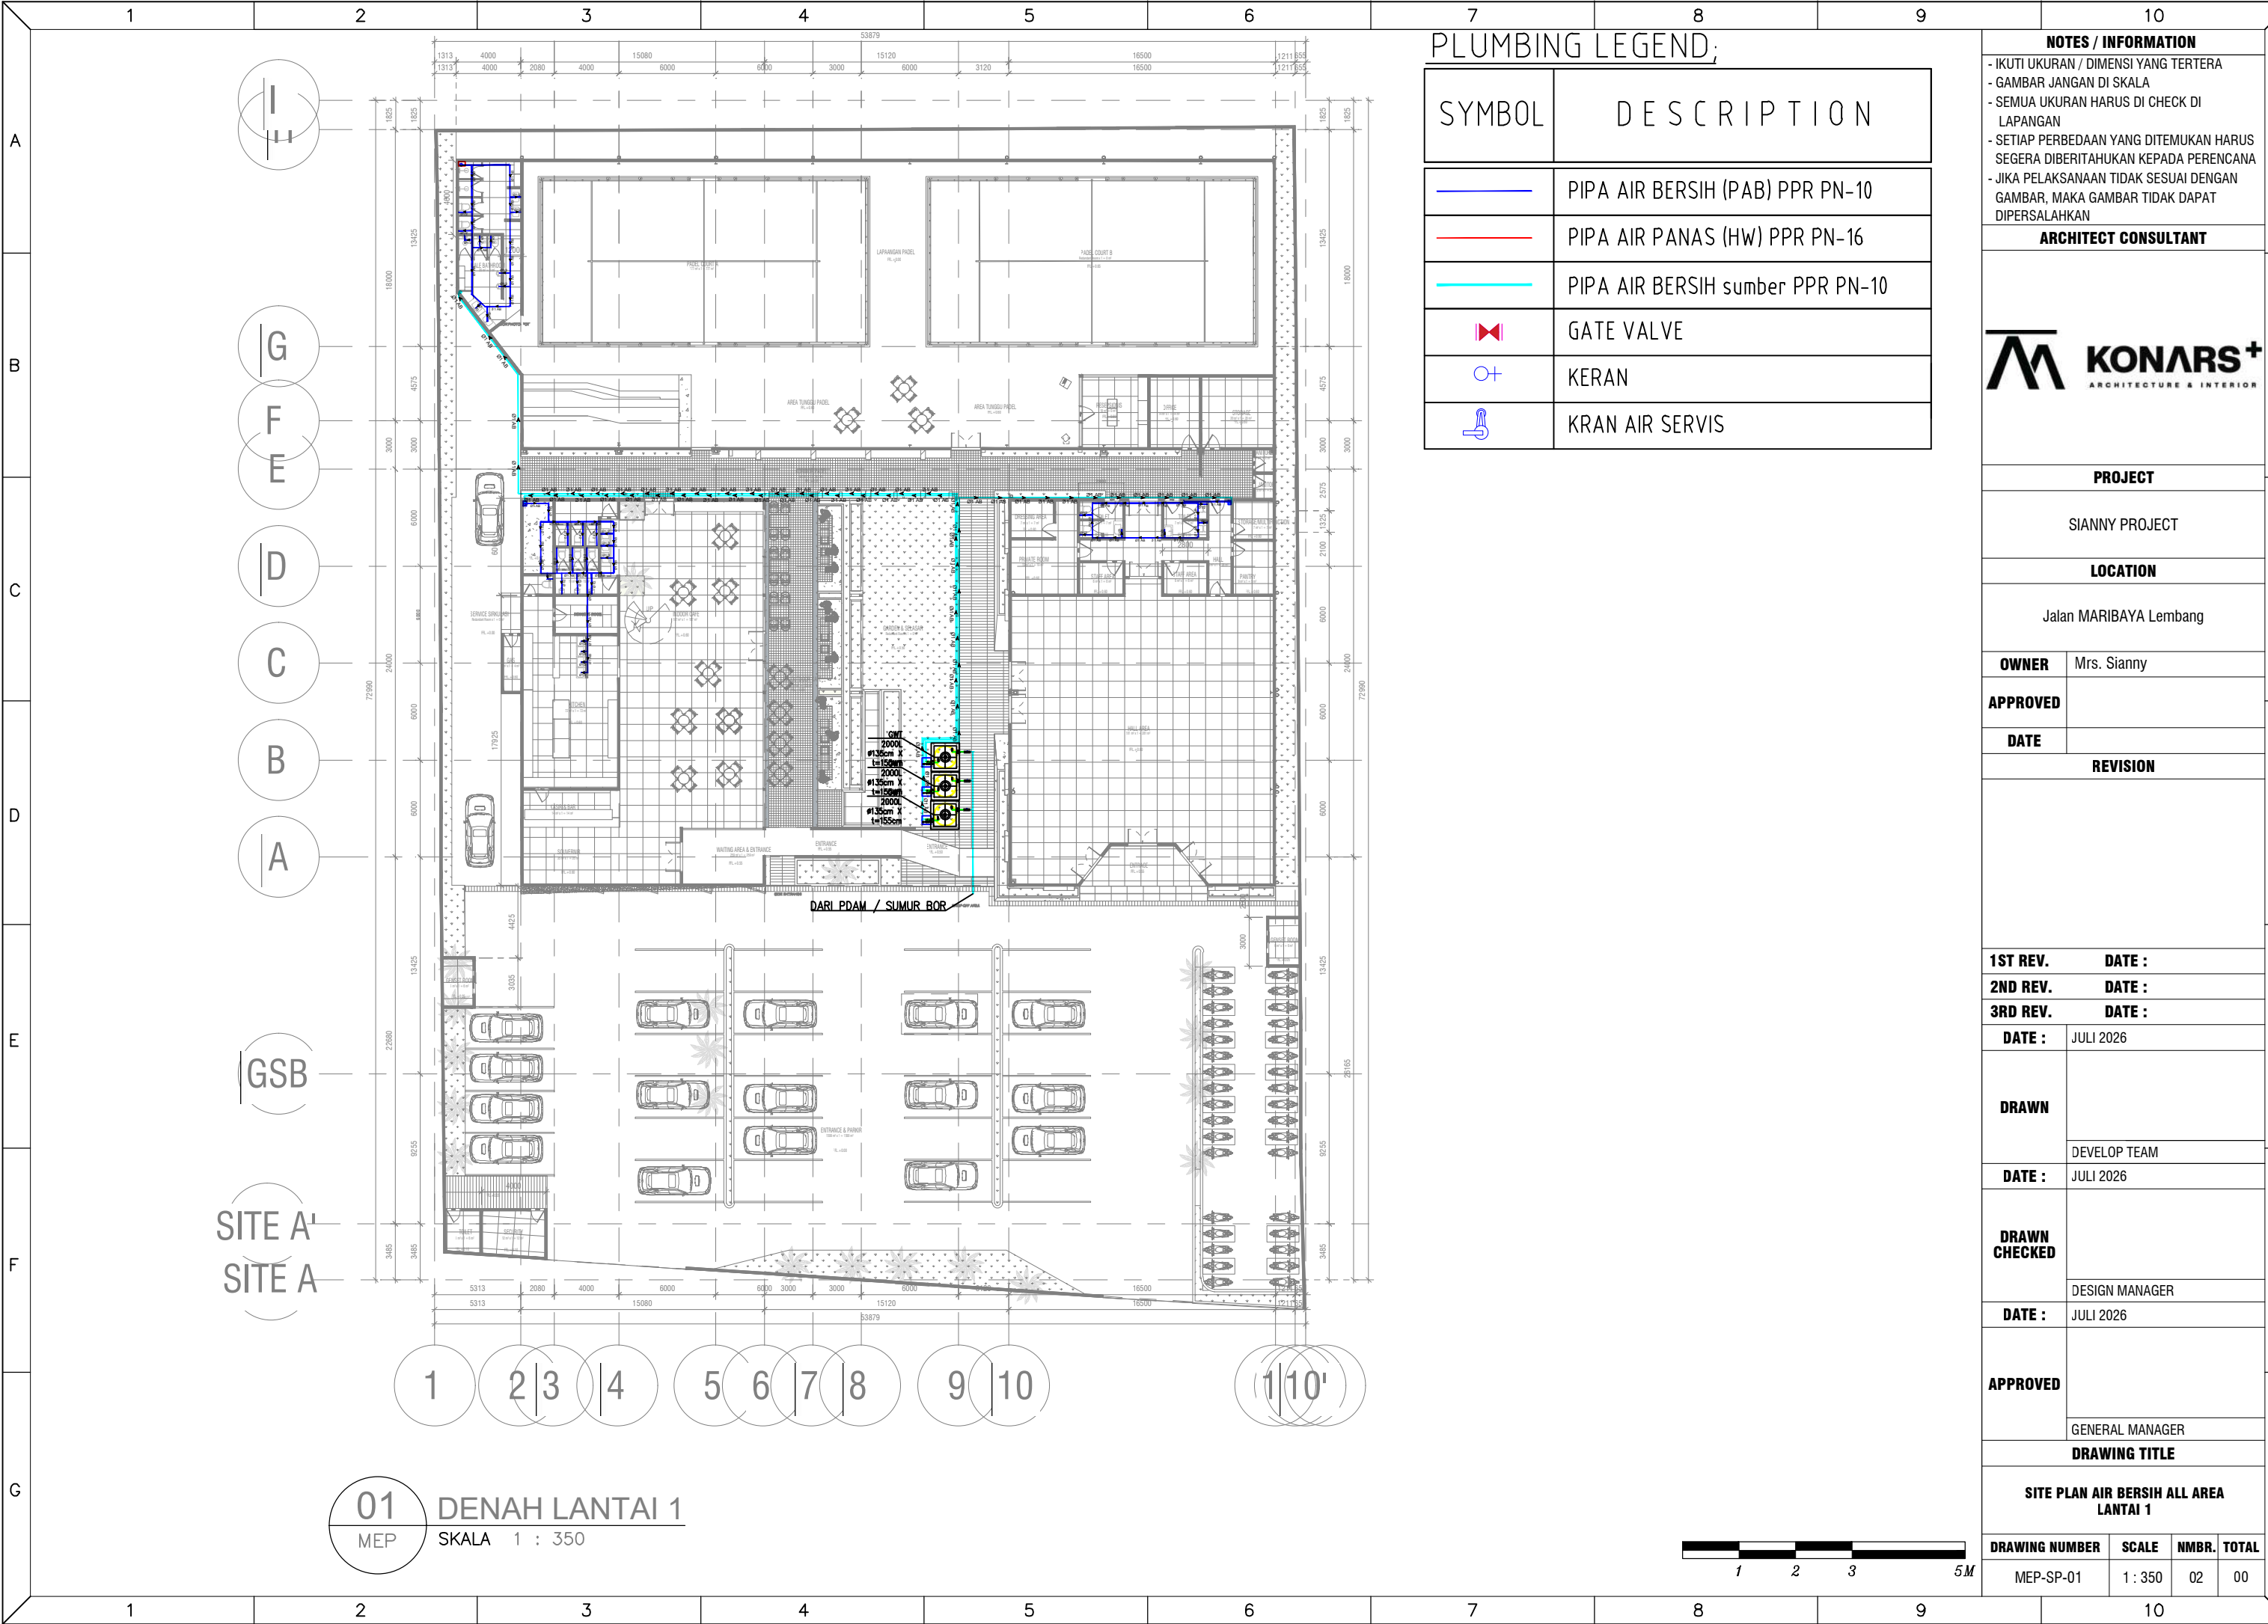

PLUMBING LEGEND:

SYMBOL	DESCRIPTION
	PIPA AIR BERSIH (PAB) PPR PN-10
	PIPA AIR PANAS (HW) PPR PN-16
	PIPA AIR BERSIH sumber PPR PN-10
	GATE VALVE
	KERAN
	KRAN AIR SERVIS

NOTES / INFORMATION

- IKUTI UKURAN / DIMENSI YANG TERTERA
- GAMBAR JANGAN DI SKALA
- SEMUA UKURAN HARUS DI CHECK DI LAPANGAN
- SETIAP PERBEDAAN YANG DITEMUKAN HARUS SEGERA DIBERITAHUKAN KEPADA PERENCANA
- JIKA PELAKSANAAN TIDAK SESUAI DENGAN GAMBAR, MAKA GAMBAR TIDAK DAPAT DIPERSALAHKAN

ARCHITECT CONSULTANT



PROJECT

SIANNY PROJECT

LOCATION

Jalan MARIBAYA Lembang

OWNER Mrs. Sianny

APPROVED

DATE

REVISION

1ST REV. DATE :

2ND REV. DATE :

3RD REV. DATE :

DATE : JULI 2026

DRAWN

DEVELOP TEAM

DATE : JULI 2026

DRAWN CHECKED

DESIGN MANAGER

DATE : JULI 2026


APPROVED

GENERAL MANAGER

DRAWING TITLE

SITE PLAN AIR BERSIH ALL AREA LANTAI 1

DRAWING NUMBER	SCALE	NMBR.	TOTAL
MEP-SP-01	1 : 350	02	00

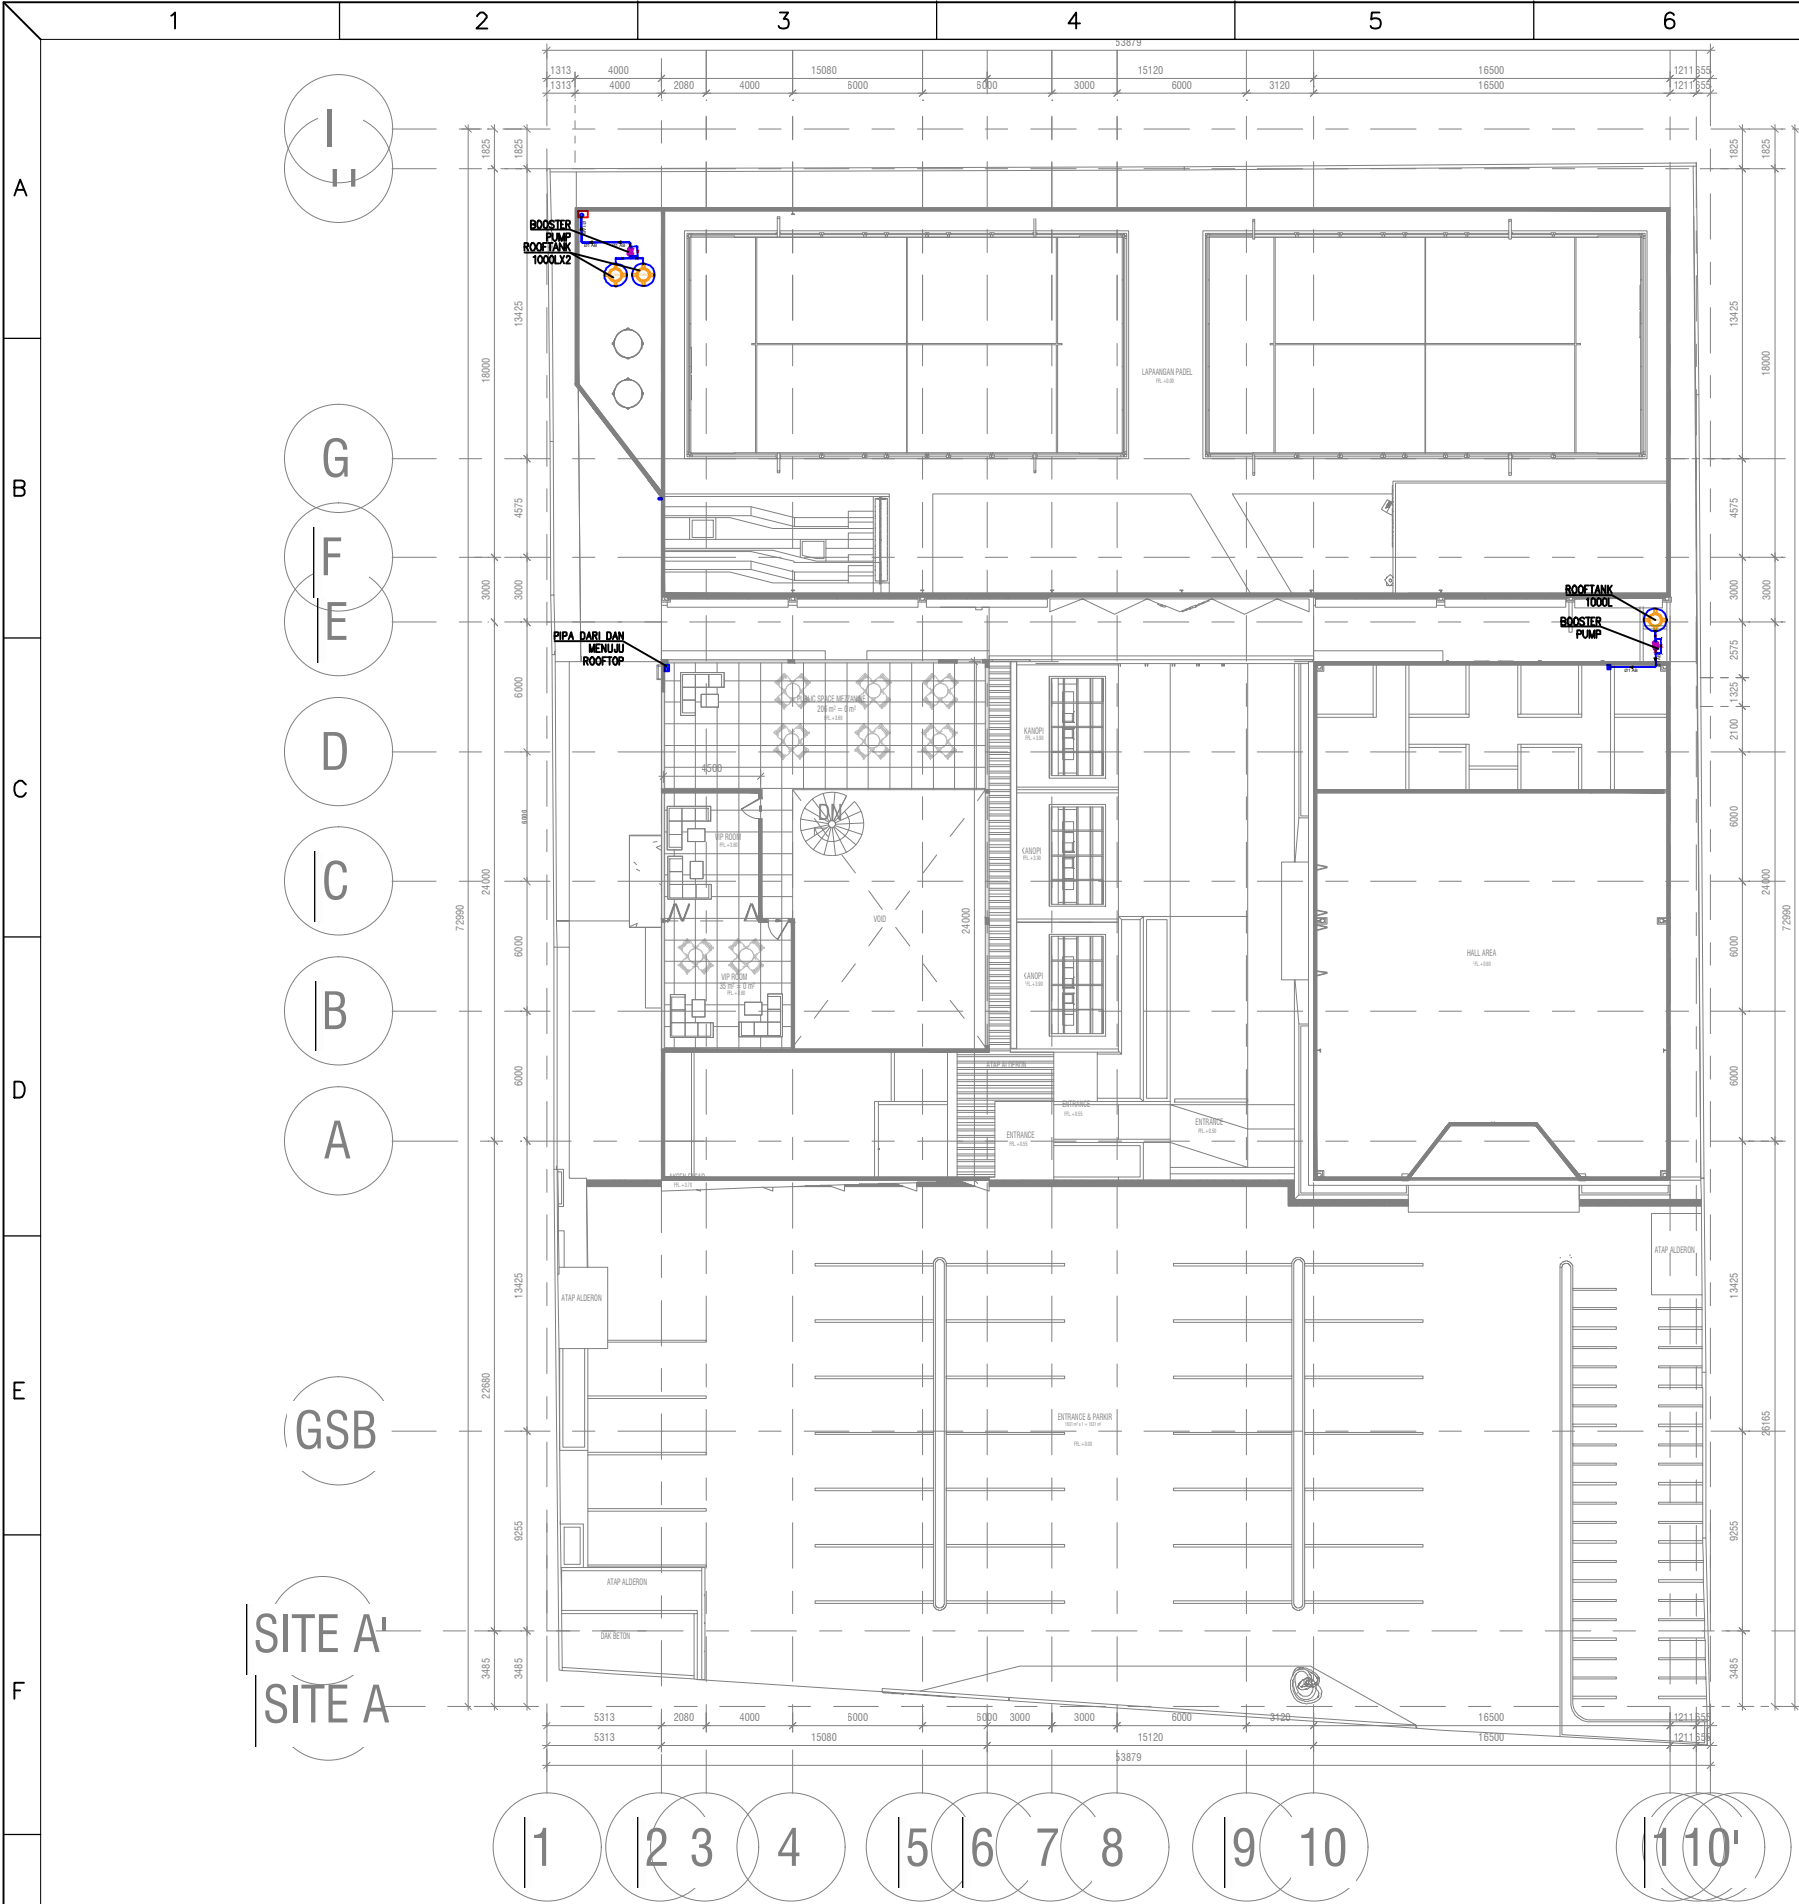

PLUMBING LEGEND:

SYMBOL	DESCRIPTION
	PIPA AIR BERSIH (PAB) PPR PN-10
	PIPA AIR PANAS (HW) PPR PN-16
	PIPA AIR BERSIH sumber PPR PN-10
	GATE VALVE
	KERAN
	KRAN AIR SERVIS

- NOTES / INFORMATION
- IKUTI UKURAN / DIMENSI YANG TERTERA
 - GAMBAR JANGAN DI SKALA
 - SEMUA UKURAN HARUS DI CHECK DI LAPANGAN
 - SETIAP PERBEDAAN YANG DITEMUKAN HARUS SEGERA DIBERITAHUKAN KEPADA PERENCANA
 - JIKA PELAKSANAAN TIDAK SESUAI DENGAN GAMBAR, MAKA GAMBAR TIDAK DAPAT DIPERSALAHKAN

ARCHITECT CONSULTANT

KONARS+
ARCHITECTURE & INTERIOR

PROJECT	
SIANNY PROJECT	
LOCATION	
Jalan MARIBAYA Lembang	
OWNER	Mrs. Sianny
APPROVED	
DATE	


REVISION	
1ST REV.	DATE :
2ND REV.	DATE :
3RD REV.	DATE :
DATE :	JULI 2026

DRAWN	
	DEVELOP TEAM
DATE :	JULI 2026
DRAWN CHECKED	
	DESIGN MANAGER
DATE :	JULI 2026
APPROVED	
	GENERAL MANAGER


DRAWING TITLE			
SITE PLAN AIR BERSIH ALL AREA LANTAI 2			
DRAWING NUMBER	SCALE	NMBR.	TOTAL
MEP-SP-02	1 : 350	03	00

02 DENAH LANTAI LANTAI 2
MEP SKALA 1 : 350



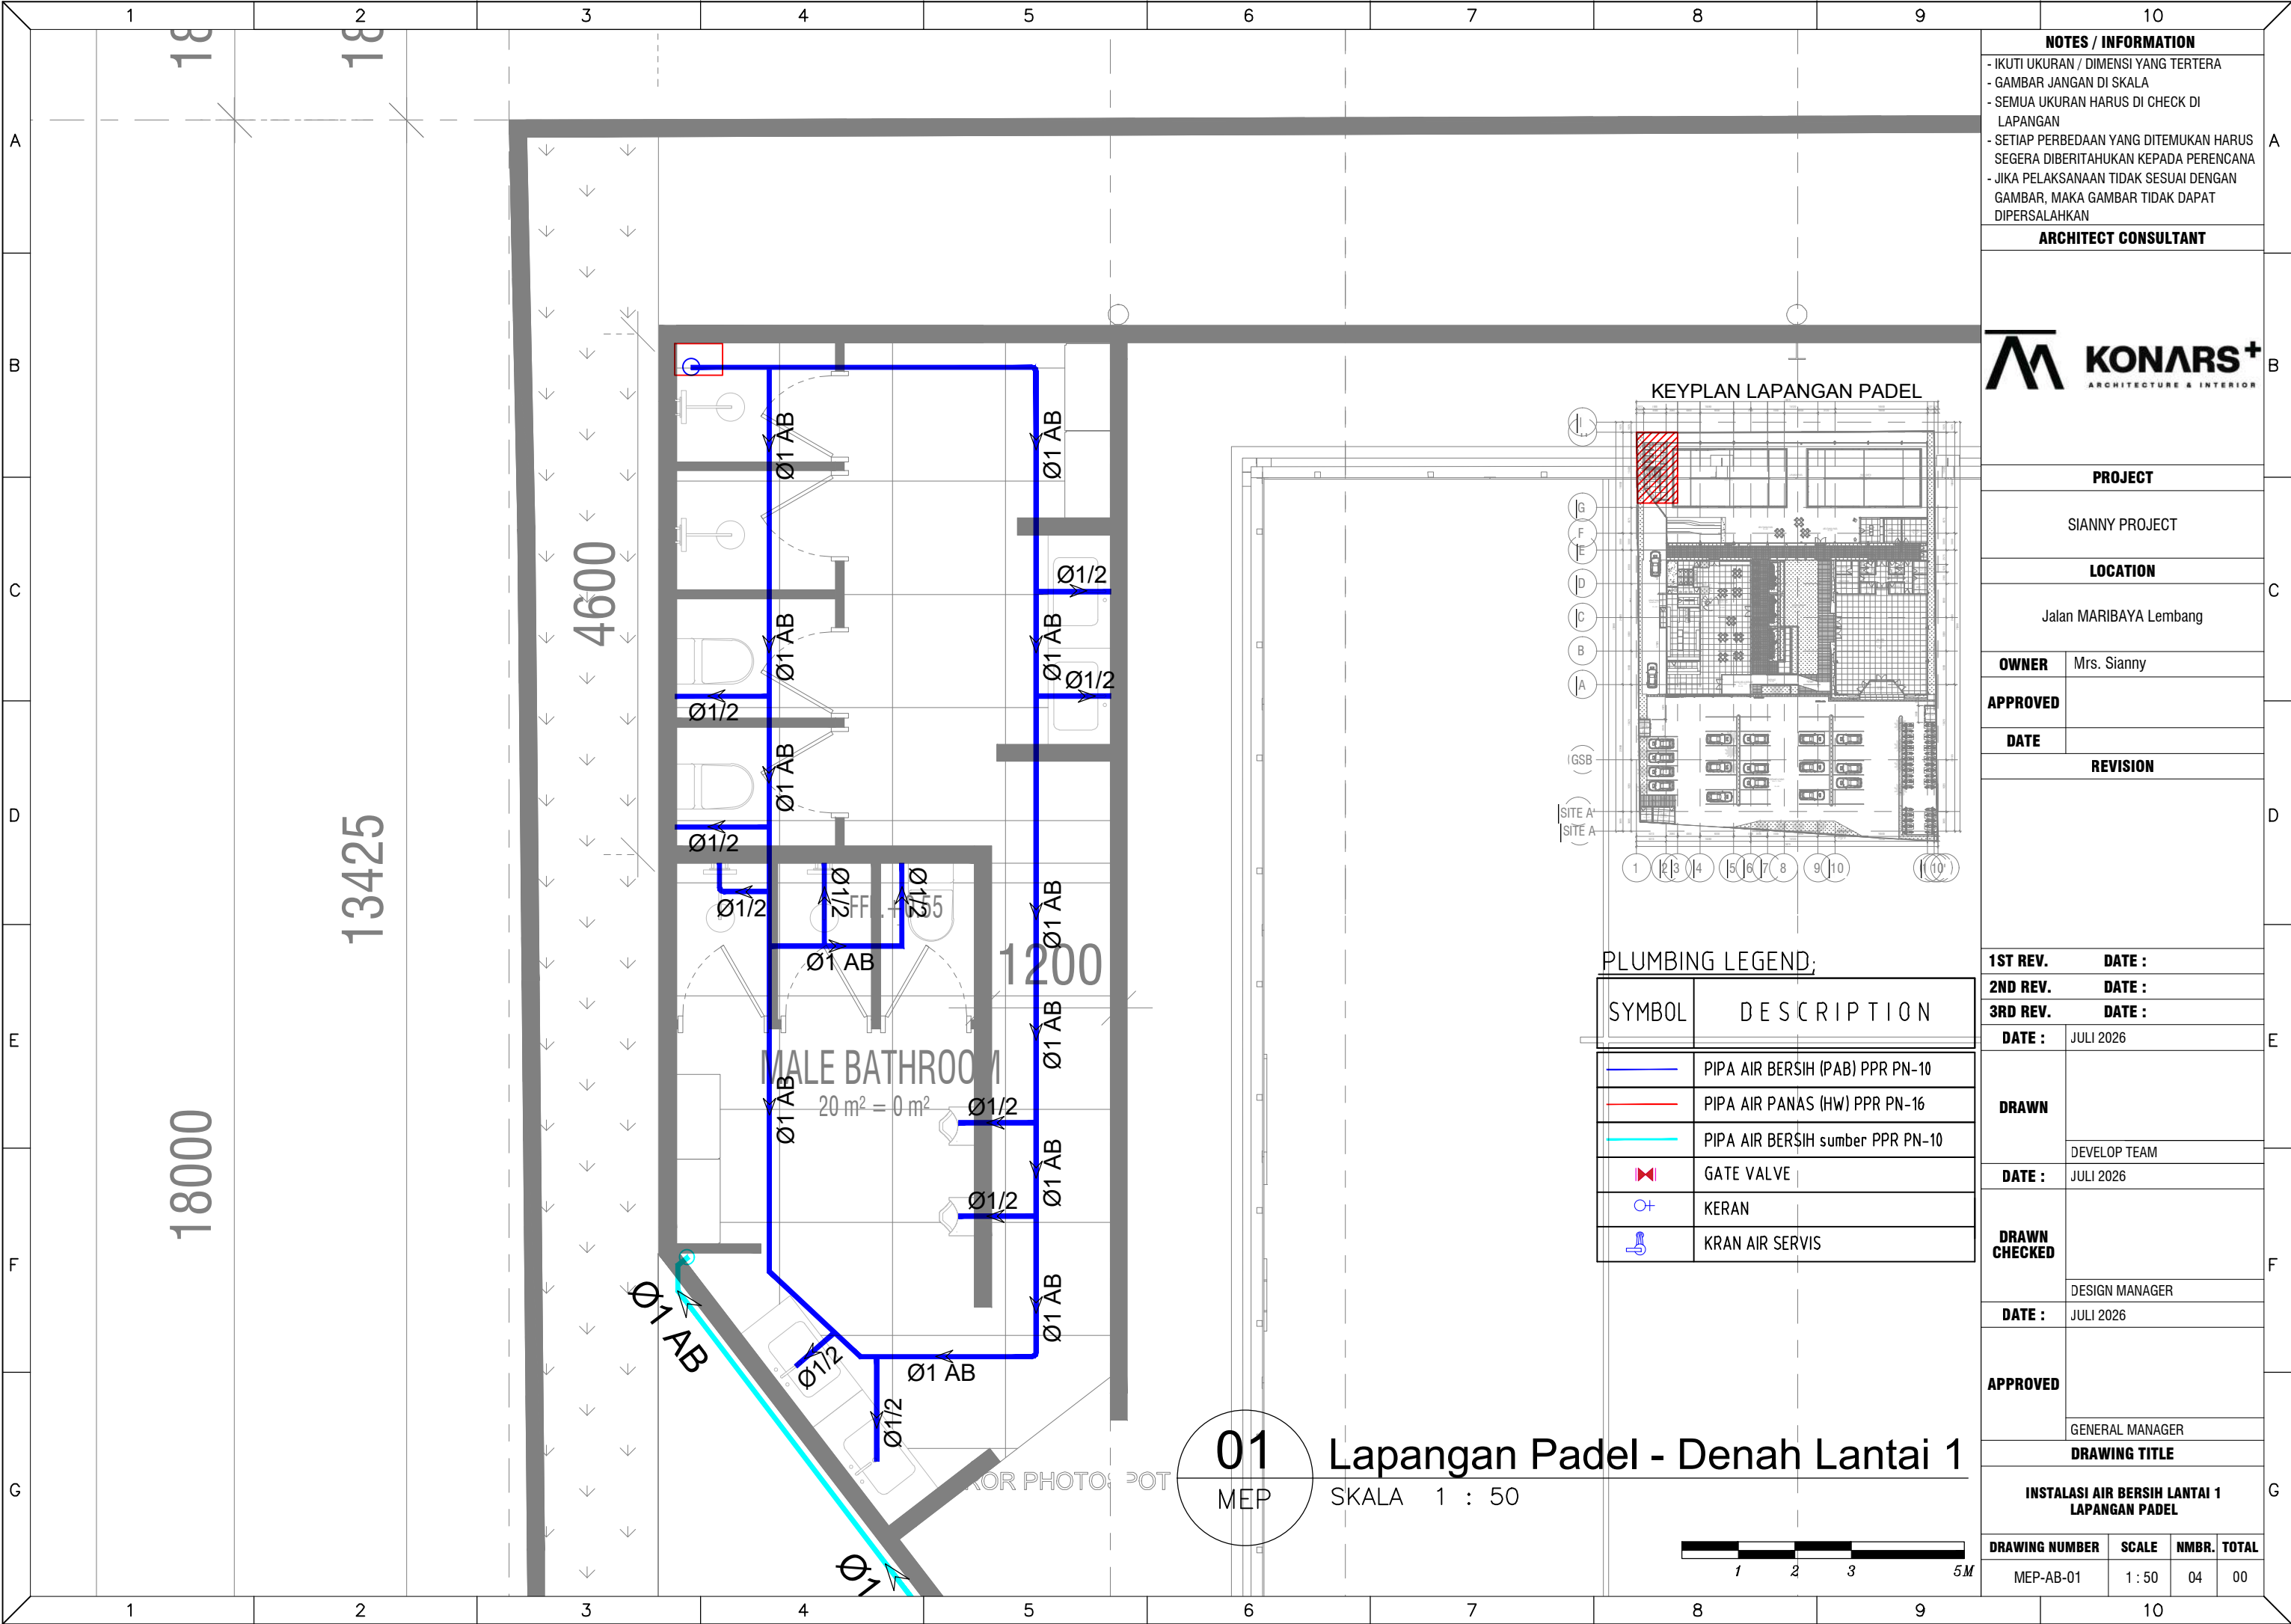

NOTES / INFORMATION				A
- IKUTI UKURAN / DIMENSI YANG TERTERA				
- GAMBAR JANGAN DI SKALA				
- SEMUA UKURAN HARUS DI CHECK DI LAPANGAN				
- SETIAP PERBEDAAN YANG DITEMUKAN HARUS SEGERA DIBERITAHUKAN KEPADA PERENCANA				
- JIKA PELAKSANAAN TIDAK SESUAI DENGAN GAMBAR, MAKA GAMBAR TIDAK DAPAT DIPERSALAHKAN				B
ARCHITECT CONSULTANT				
				
PROJECT				
SIANNY PROJECT				
LOCATION				C
Jalan MARIBAYA Lembang				
OWNER	Mrs. Sianny			
APPROVED				
DATE				
REVISION				D
1ST REV. DATE :				E
2ND REV. DATE :				
3RD REV. DATE :				
DATE :	JULI 2026			
DRAWN				
	DEVELOP TEAM			
DATE :	JULI 2026			F
DRAWN CHECKED				
	DESIGN MANAGER			
DATE :	JULI 2026			
APPROVED				
	GENERAL MANAGER			
DRAWING TITLE				
INSTALASI AIR BERSIH LANTAI 1 LAPANGAN PADEL				
DRAWING NUMBER	SCALE	NMBR.	TOTAL	
MEP-AB-01	1 : 50	04	00	

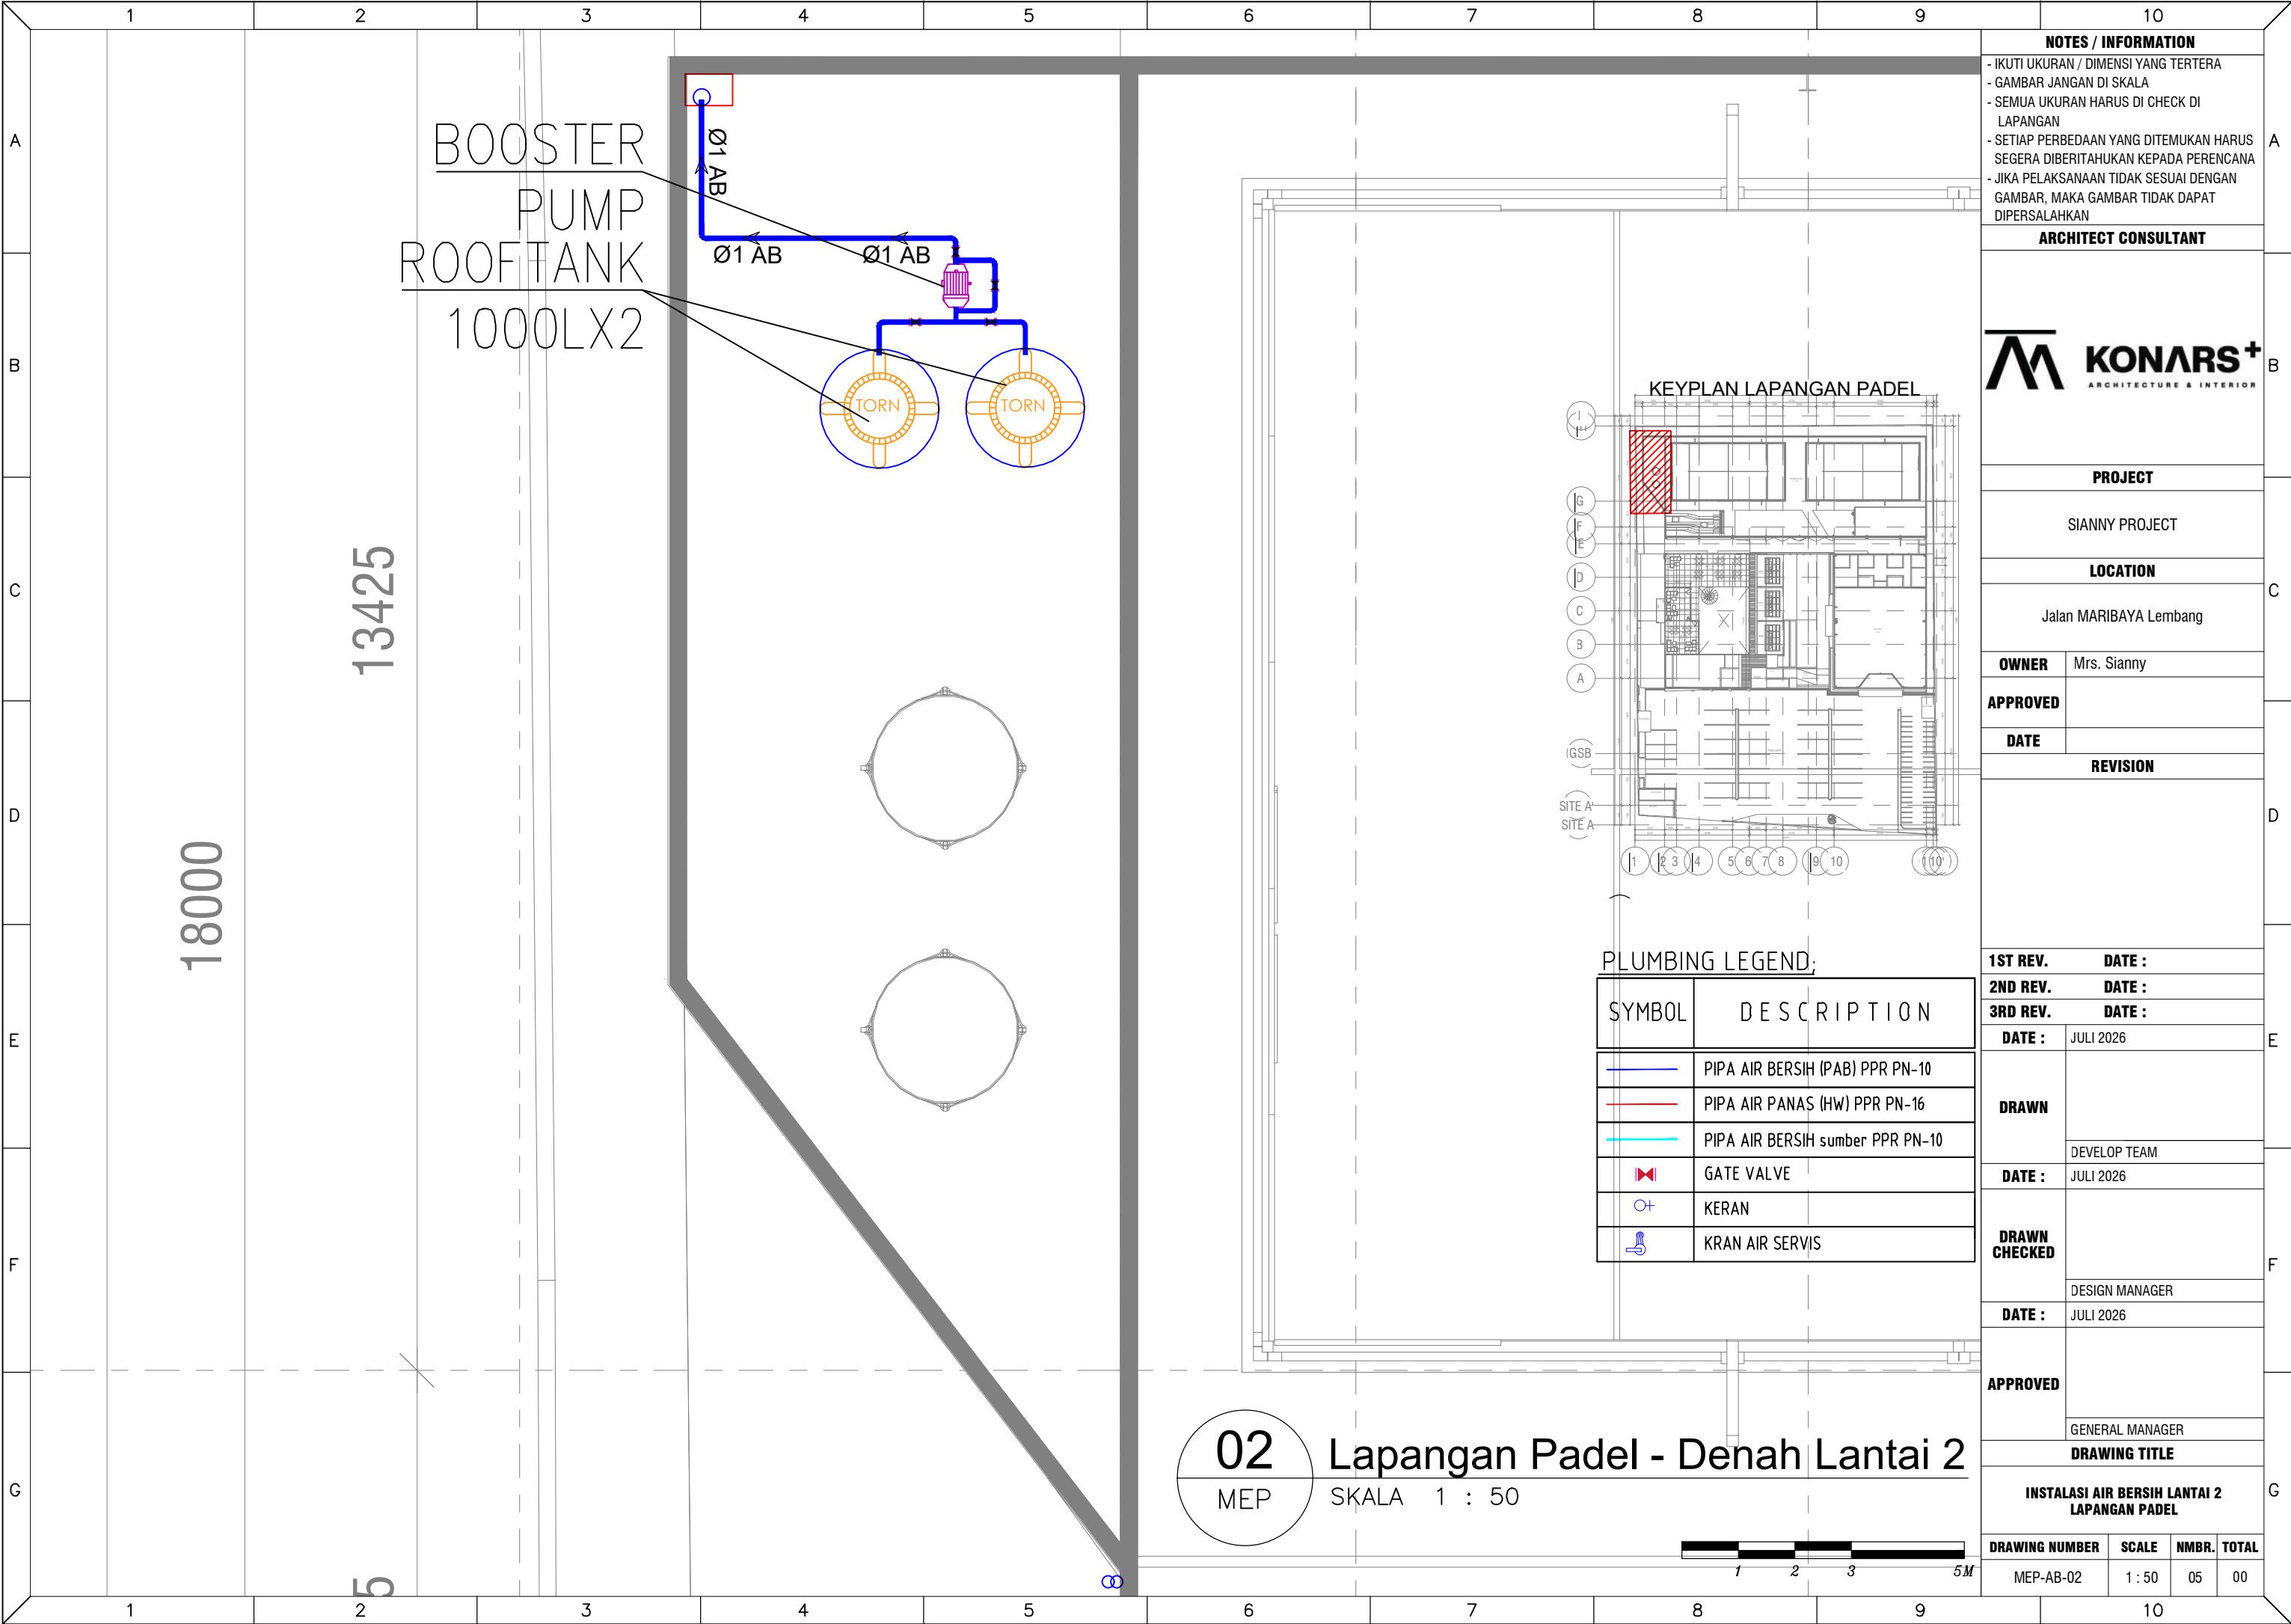

NOTES / INFORMATION

- IKUTI UKURAN / DIMENSI YANG TERTERA
- GAMBAR JANGAN DI SKALA
- SEMUA UKURAN HARUS DI CHECK DI LAPANGAN
- SETIAP PERBEDAAN YANG DITEMUKAN HARUS SEGERA DIBERITAHUKAN KEPADA PERENCANA
- JIKA PELAKSANAAN TIDAK SESUAI DENGAN GAMBAR, MAKA GAMBAR TIDAK DAPAT DIPERSALAHKAN

ARCHITECT CONSULTANT

 **KONARS+**
ARCHITECTURE & INTERIOR

PROJECT	
SIANNY PROJECT	
LOCATION	
Jalan MARIBAYA Lembang	
OWNER	Mrs. Sianny
APPROVED	
DATE	

REVISION	
1ST REV.	DATE :
2ND REV.	DATE :
3RD REV.	DATE :
DATE :	JULI 2026

DRAWN	DEVELOP TEAM
	DATE : JULI 2026
DRAWN CHECKED	DESIGN MANAGER
	DATE : JULI 2026

APPROVED	GENERAL MANAGER
	DATE :

DRAWING TITLE

INSTALASI AIR BERSIH LANTAI 2
LAPANGAN PADEL

DRAWING NUMBER	SCALE	NMBR.	TOTAL
MEP-AB-02	1 : 50	05	00

PLUMBING LEGEND:

SYMBOL	DESCRIPTION
	PIPA AIR BERSIH (PAB) PPR PN-10
	PIPA AIR PANAS (HW) PPR PN-16
	PIPA AIR BERSIH sumber PPR PN-10
	GATE VALVE
	KERAN
	KRAN AIR SERVIS

ROOFTOP

NOTES / INFORMATION

- IKUTI UKURAN / DIMENSI YANG TERTERA
- GAMBAR JANGAN DI SKALA
- SEMUA UKURAN HARUS DI CHECK DI LAPANGAN
- SETIAP PERBEDAAN YANG DITEMUKAN HARUS SEGERA DIBERITAHUKAN KEPADA PERENCANA
- JIKA PELAKSANAAN TIDAK SESUAI DENGAN GAMBAR, MAKA GAMBAR TIDAK DAPAT DIPERSALAHKAN

ARCHITECT CONSULTANT

**PROJECT**

SIANNY PROJECT

LOCATION

Jalan MARIBAYA Lembang

OWNER	Mrs. Sianny
--------------	-------------

APPROVED

DATE _____

REVISION

1ST REV. DATE :

2ND REV. DATE :

3RD REV. DATE :

DATE :	JULI 2026
---------------	-----------

DRAWN

DEVELOP TEAM

DATE :	JULI 2026
---------------	-----------

DRAWN
CHECKED

DESIGN MANAGER

DATE :	JULI 2026
---------------	-----------


APPROVED

GENERAL MANAGER


DRAWING TITLE


INSTALASI AIR BERSIH LANTAI 2 CAFFE

DRAWING NUMBER	SCALE	NMBR.	TOTAL
MEP-AB-04	1 : 50	07	00

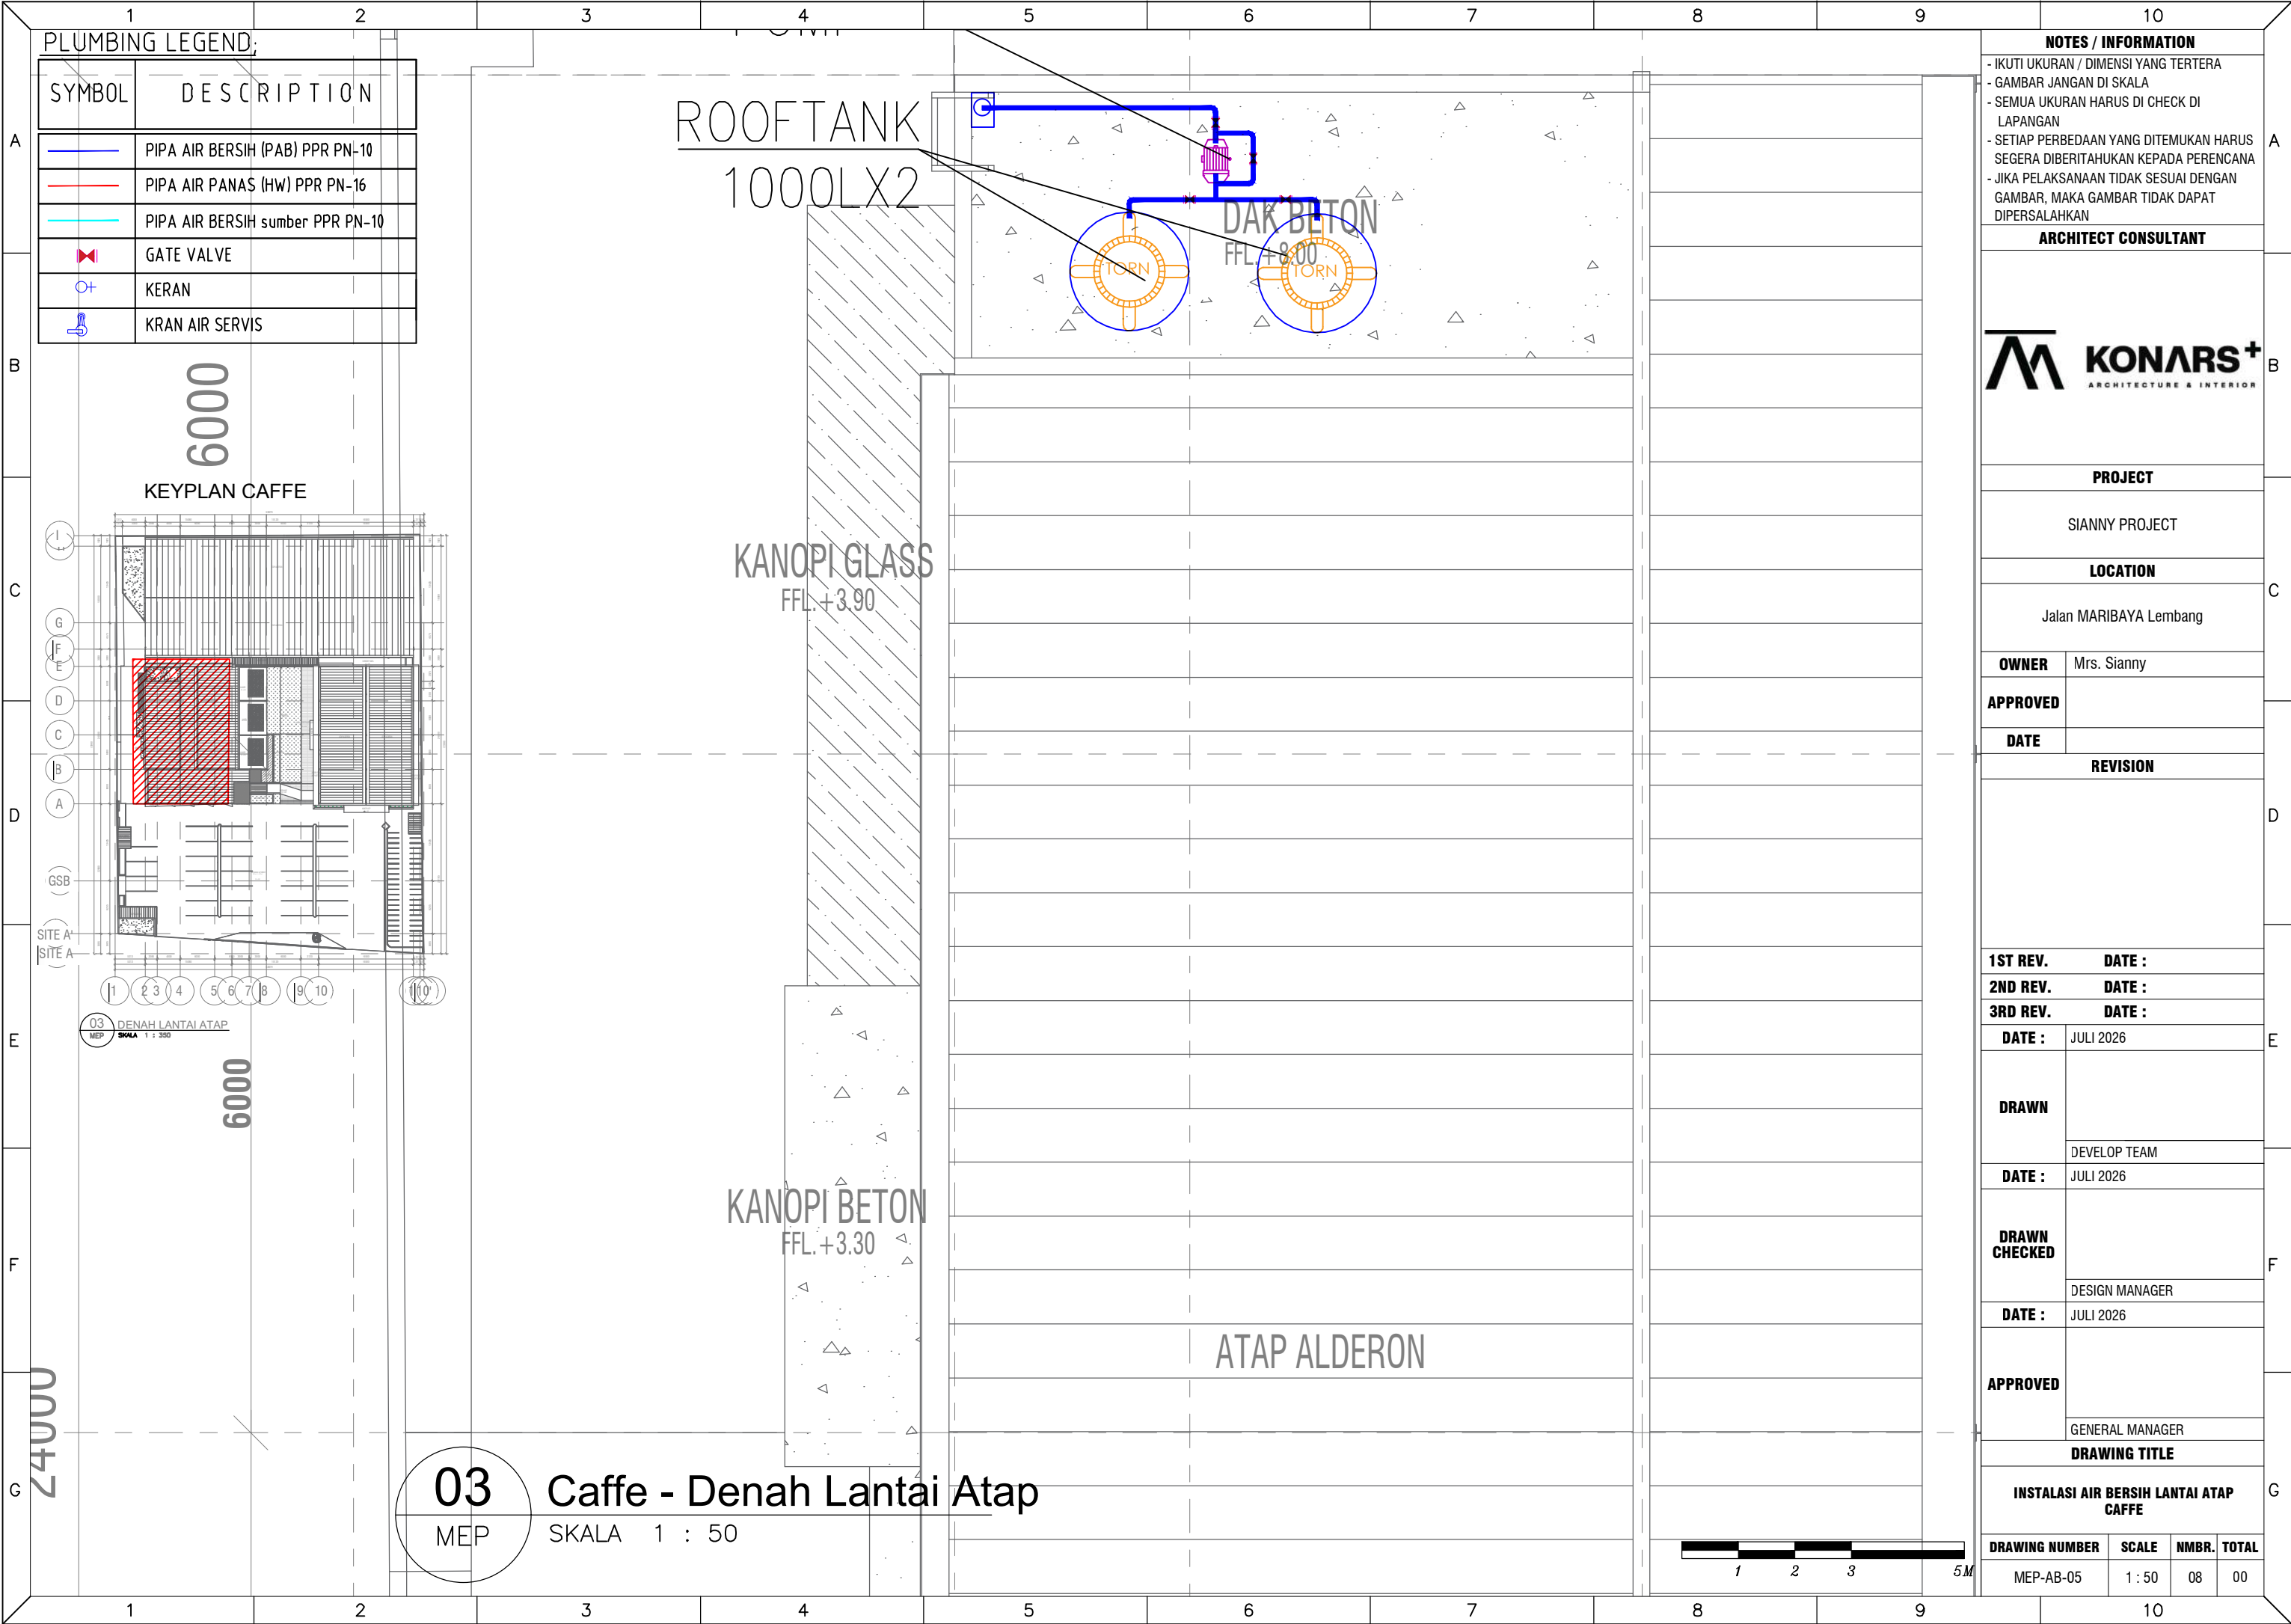


NOTES / INFORMATION			
- IKUTI UKURAN / DIMENSI YANG TERTERA			
- GAMBAR JANGAN DI SKALA			
- SEMUA UKURAN HARUS DI CHECK DI LAPANGAN			
- SETIAP PERBEDAAN YANG DITEMUKAN HARUS SEGERA DIBERITAHUKAN KEPADA PERENCANA			
- JIKA PELAKSANAAN TIDAK SESUAI DENGAN GAMBAR, MAKA GAMBAR TIDAK DAPAT DIPERSALAHKAN			
ARCHITECT CONSULTANT			
 KONARS⁺ ARCHITECTURE & INTERIOR			
PROJECT			
SIANNY PROJECT			
LOCATION			
Jalan MARIBAYA Lembang			
OWNER	Mrs. Sianny		
APPROVED			
DATE			
REVISION			
1ST REV.	DATE :		
2ND REV.	DATE :		
3RD REV.	DATE :		
DATE :	JULI 2026		
DRAWN			
	DEVELOP TEAM		
DATE :	JULI 2026		
DRAWN CHECKED			
	DESIGN MANAGER		
DATE :	JULI 2026		
APPROVED			
	GENERAL MANAGER		
DRAWING TITLE			
INSTALASI AIR BERSIH LANTAI ATAP CAFFE			
DRAWING NUMBER	SCALE	NMBR.	TOTAL
MEP-AB-05	1 : 50	08	00

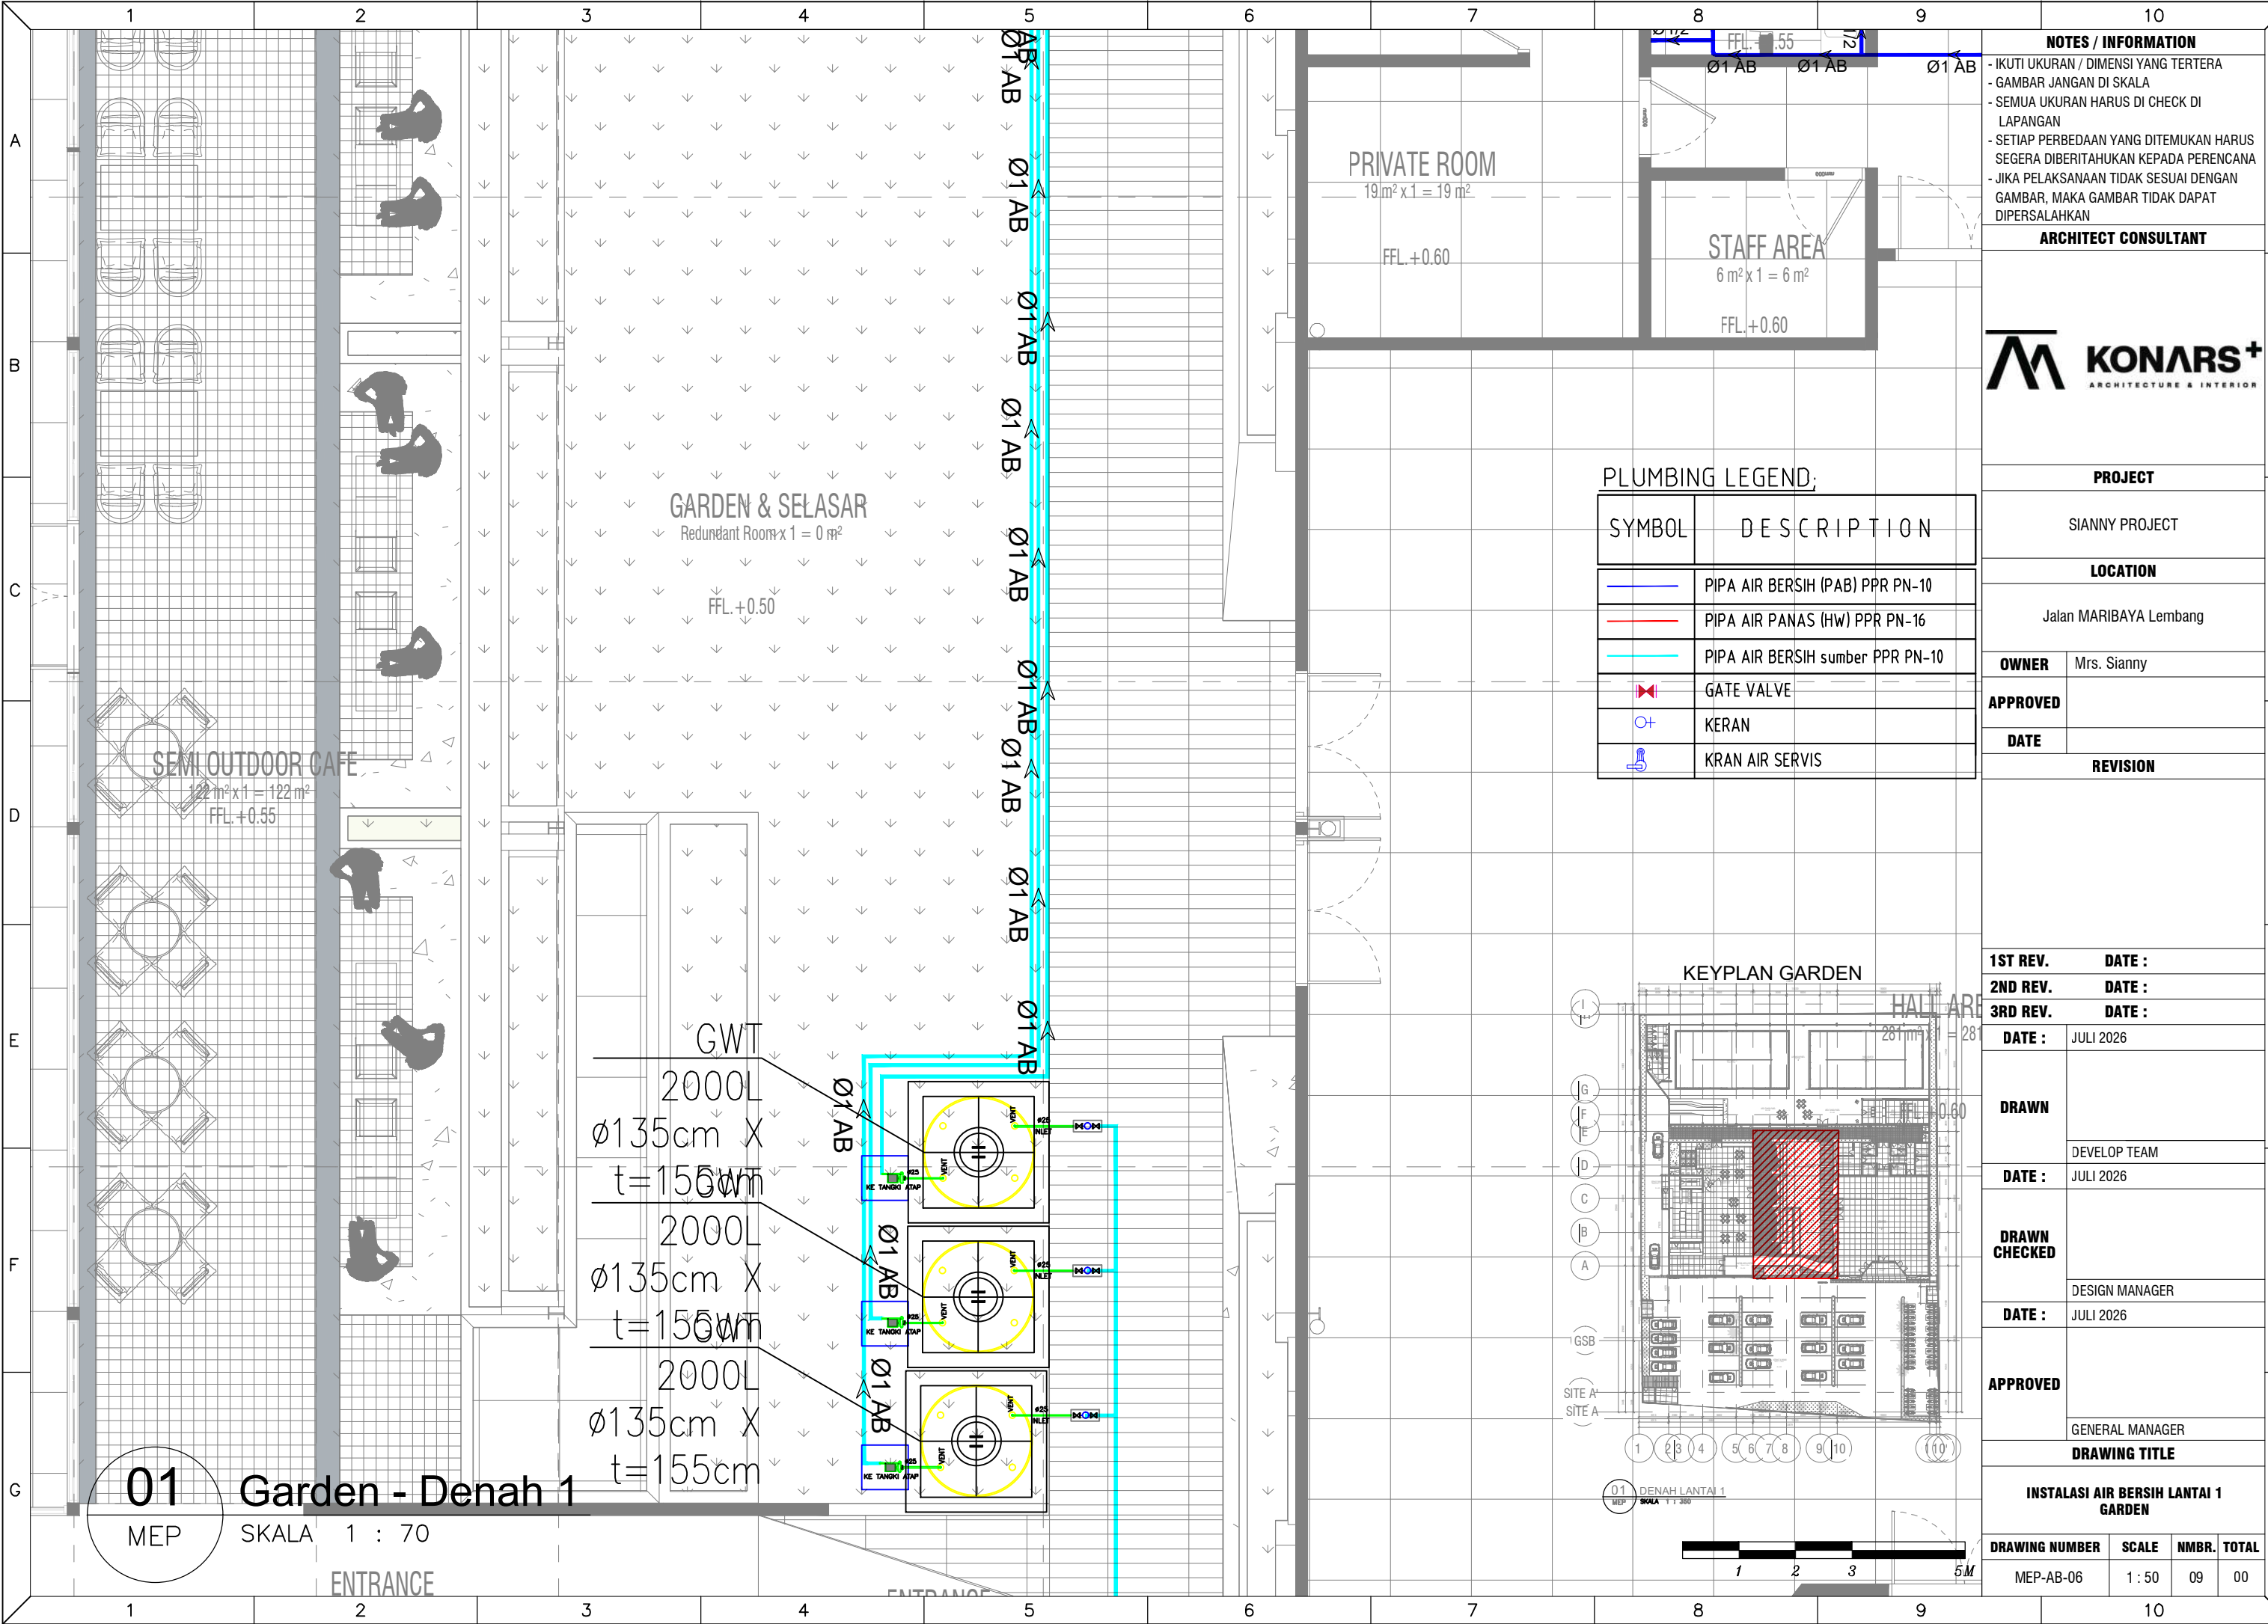

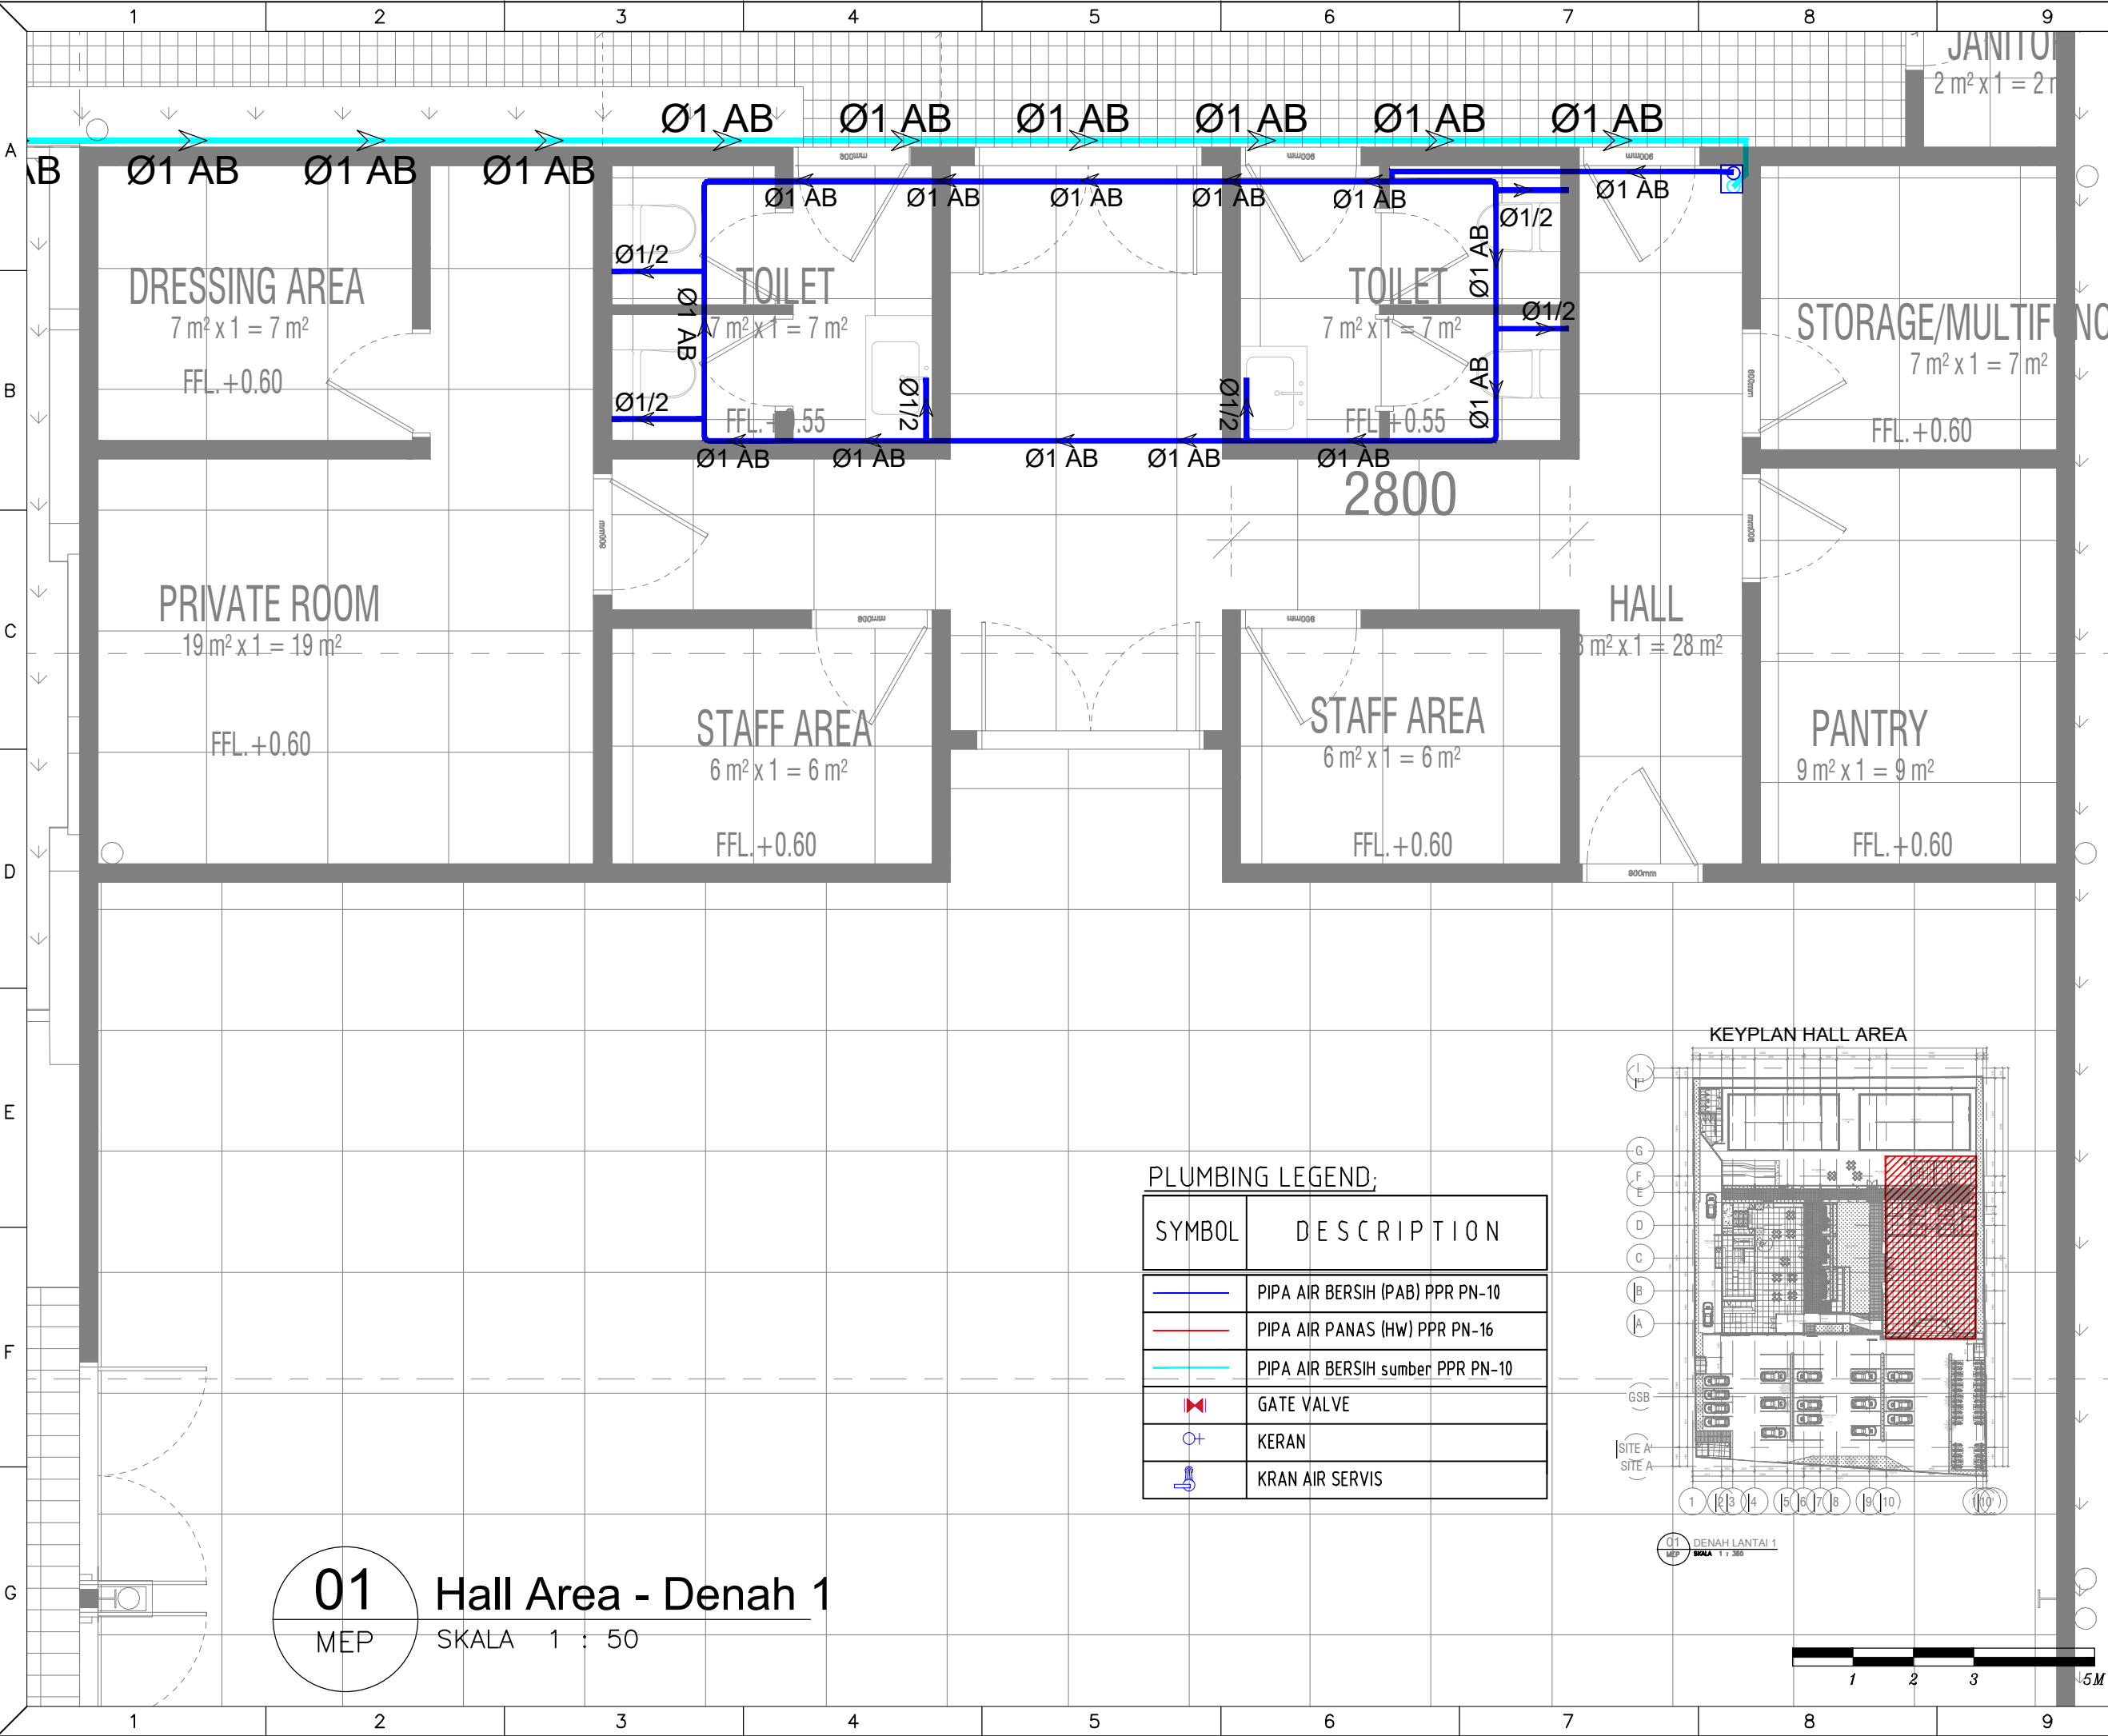


		10		
NOTES / INFORMATION				
- IKUTI UKURAN / DIMENSI YANG TERTERA - GAMBAR JANGAN DI SKALA - SEMUA UKURAN HARUS DI CHECK DI LAPANGAN - SETIAP PERBEDAAN YANG DITEMUKAN HARUS SEGERA DIBERITAHUKAN KEPADA PERENCANA - JIKA PELAKSANAAN TIDAK SESUAI DENGAN GAMBAR, MAKA GAMBAR TIDAK DAPAT DIPERSALAHKAN				
ARCHITECT CONSULTANT				
 KONARS⁺ ARCHITECTURE & INTERIOR				
PROJECT				
SIANNY PROJECT				
LOCATION				
Jalan MARIBAYA Lembang				
OWNER	Mrs. Sianny			
APPROVED				
DATE				
REVISION				
1ST REV.		DATE :		
2ND REV.		DATE :		
3RD REV.		DATE :		
DATE :	JULI 2026			
DRAWN				
		DEVELOP TEAM		
DATE :	JULI 2026			
DRAWN CHECKED				
		DESIGN MANAGER		
DATE :	JULI 2026			
APPROVED				
		GENERAL MANAGER		
DRAWING TITLE				
INSTALASI AIR BERSIH LANTAI 1 HALL AREA				
DRAWING NUMBER	SCALE	NMBR.	TOTAL	
MEP-AB-07	1 : 50	10	00	
		10		

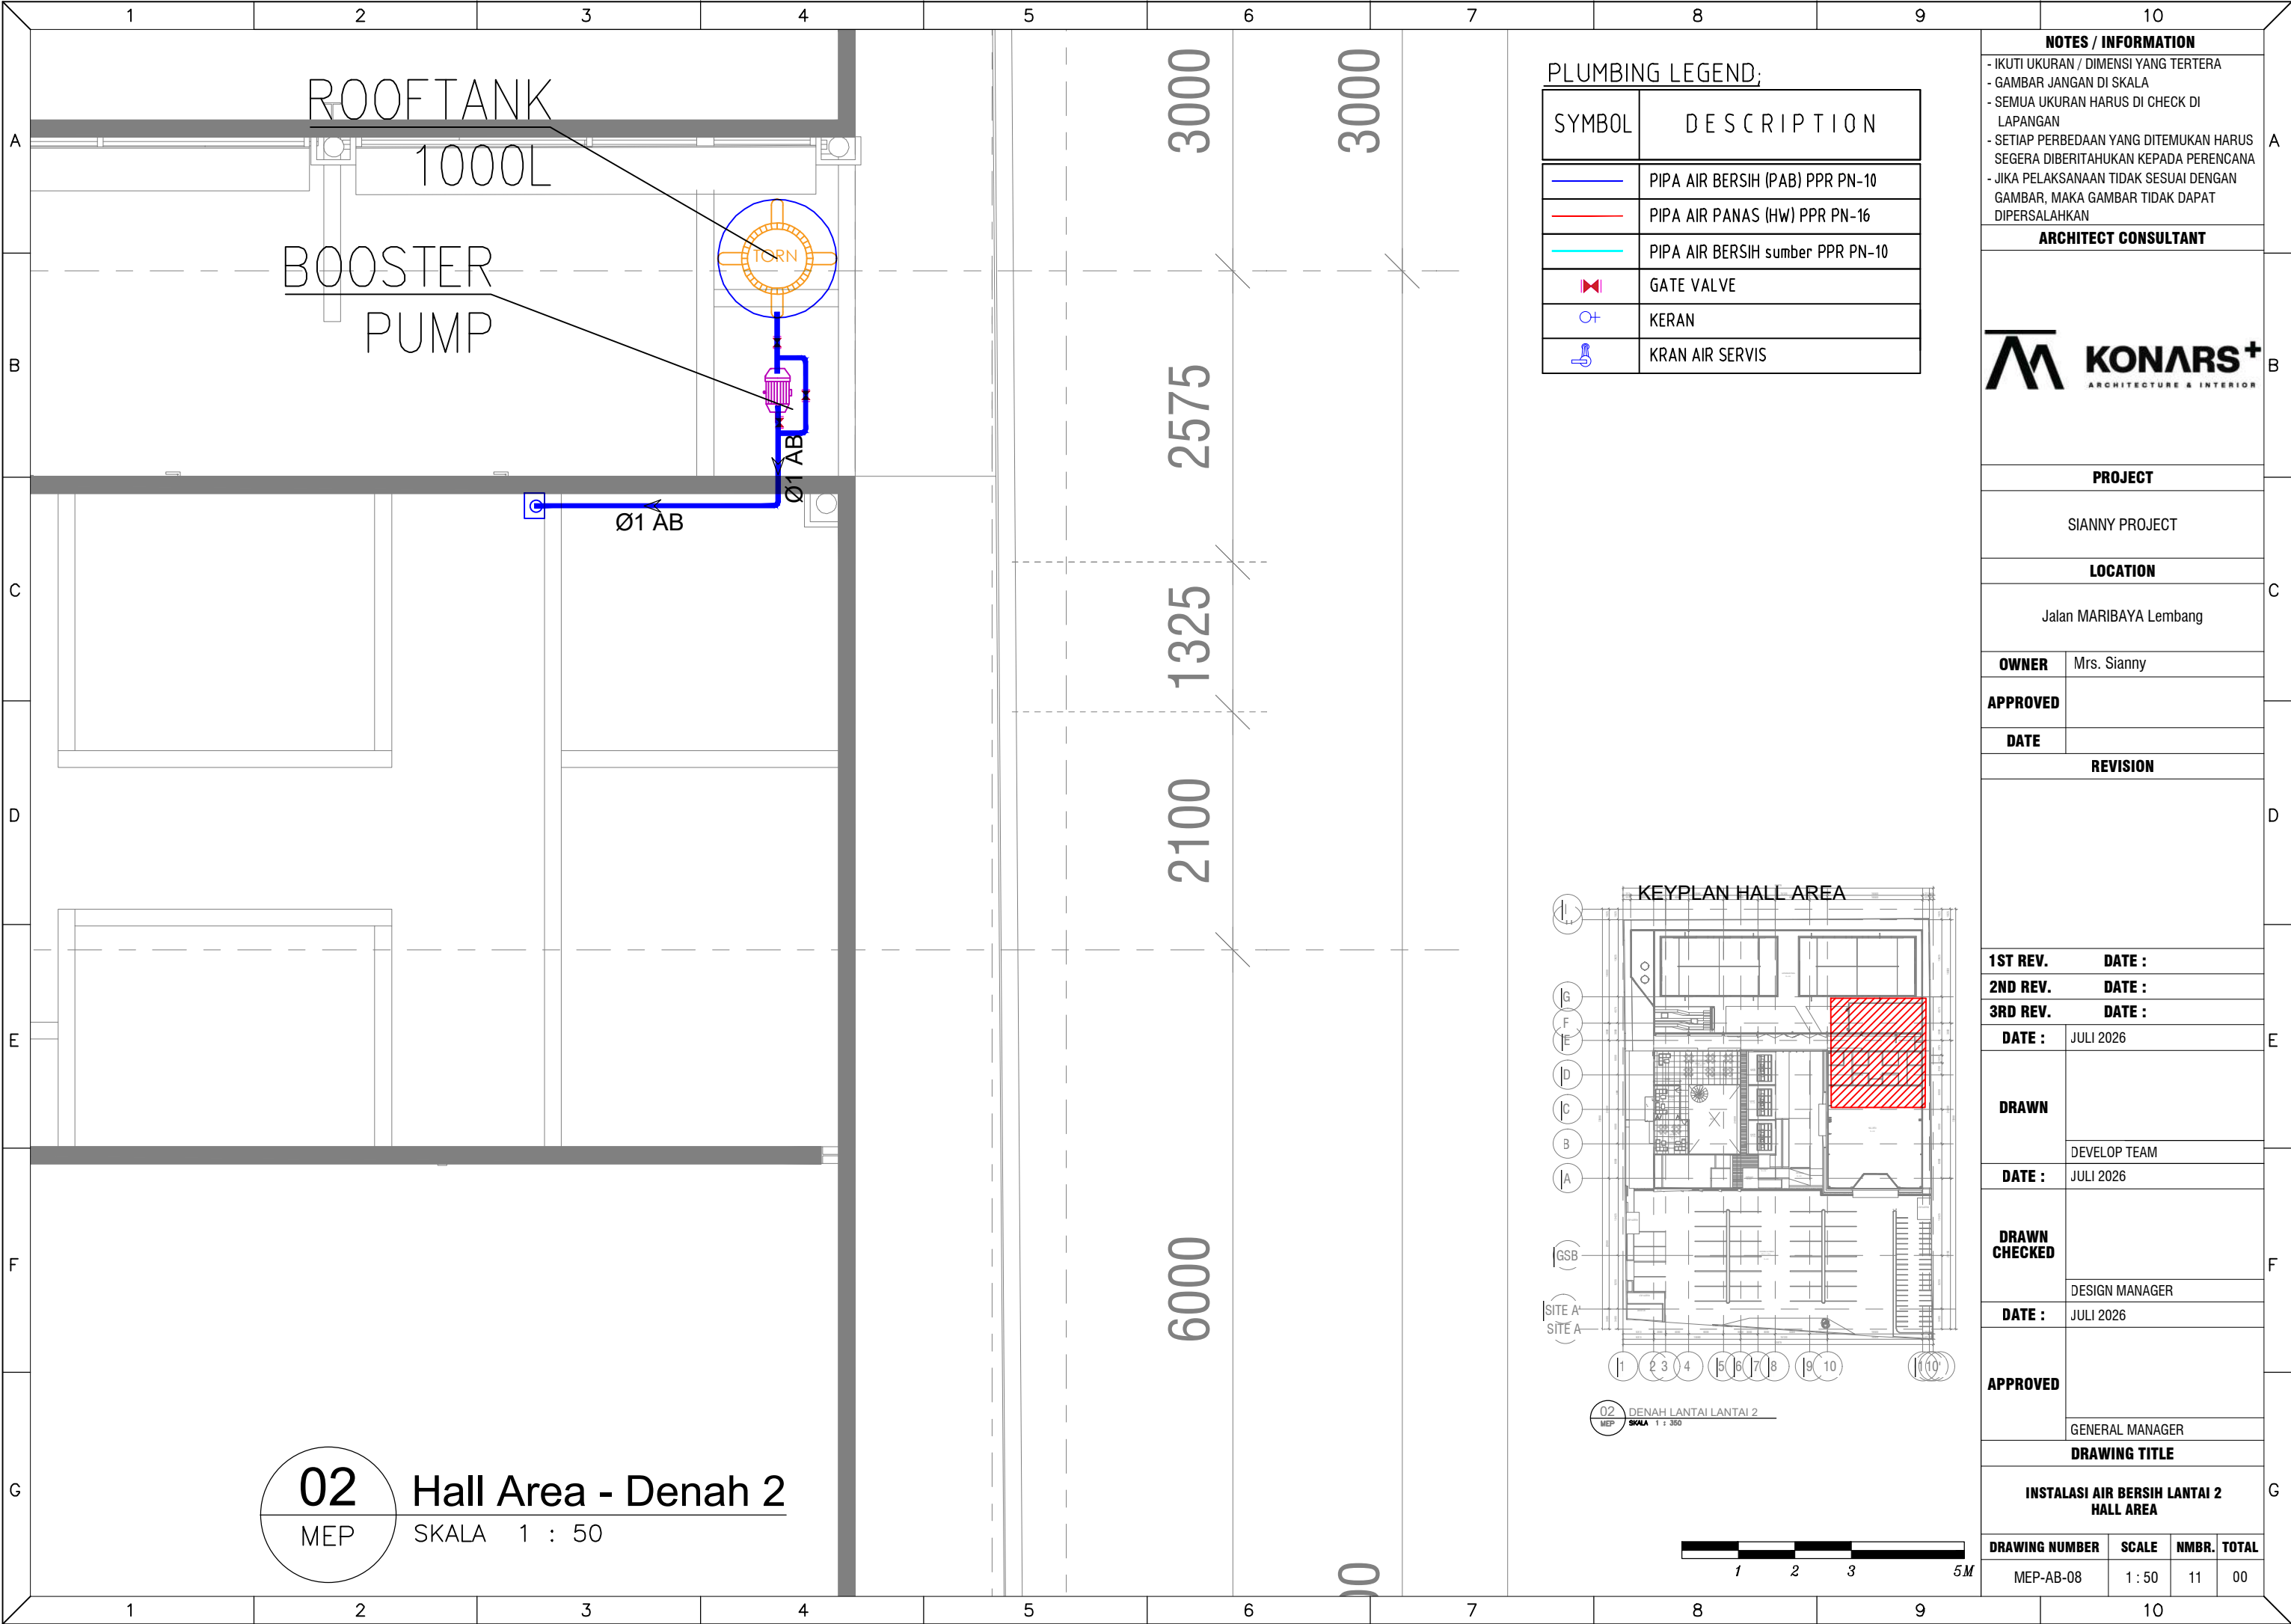

PLUMBING LEGEND:


SYMBOL	DESCRIPTION
	PIPA AIR BERSIH (PAB) PPR PN-10
	PIPA AIR PANAS (HW) PPR PN-16
	PIPA AIR BERSIH sumber PPR PN-10
	GATE VALVE
	KERAN
	KRAN AIR SERVIS

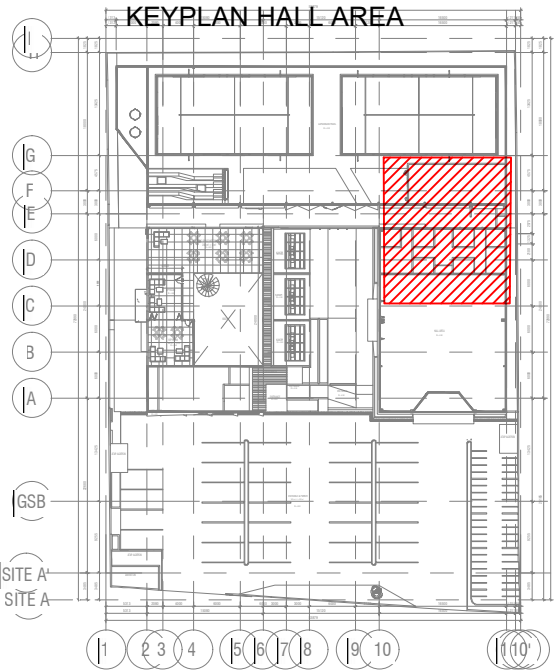


02 DENAH LANTAI LANTAI 2
MEP SKALA 1 : 50



NOTES / INFORMATION				A
- IKUTI UKURAN / DIMENSI YANG TERTERA - GAMBAR JANGAN DI SKALA - SEMUA UKURAN HARUS DI CHECK DI LAPANGAN - SETIAP PERBEDAAN YANG DITEMUKAN HARUS SEGERA DIBERITAHUKAN KEPADA PERENCANA - JIKA PELAKSANAAN TIDAK SESUAI DENGAN GAMBAR, MAKA GAMBAR TIDAK DAPAT DIPERSALAHKAN				
ARCHITECT CONSULTANT				
 KONARS⁺ ARCHITECTURE & INTERIOR				B
PROJECT				C
SIANNY PROJECT				
LOCATION				
Jalan MARIBAYA Lembang				
OWNER	Mrs. Sianny			
APPROVED				D
DATE				
REVISION				
1ST REV.	DATE :			E
2ND REV.	DATE :			
3RD REV.	DATE :			
DATE :	JULI 2026			
DRAWN				
	DEVELOP TEAM			F
DATE :	JULI 2026			
DRAWN CHECKED				
	DESIGN MANAGER			
DATE :	JULI 2026			
APPROVED				G
	GENERAL MANAGER			
DRAWING TITLE				
INSTALASI AIR BERSIH LANTAI 2 HALL AREA				
DRAWING NUMBER	SCALE	NMBR.	TOTAL	
MEP-AB-08	1 : 50	11	00	

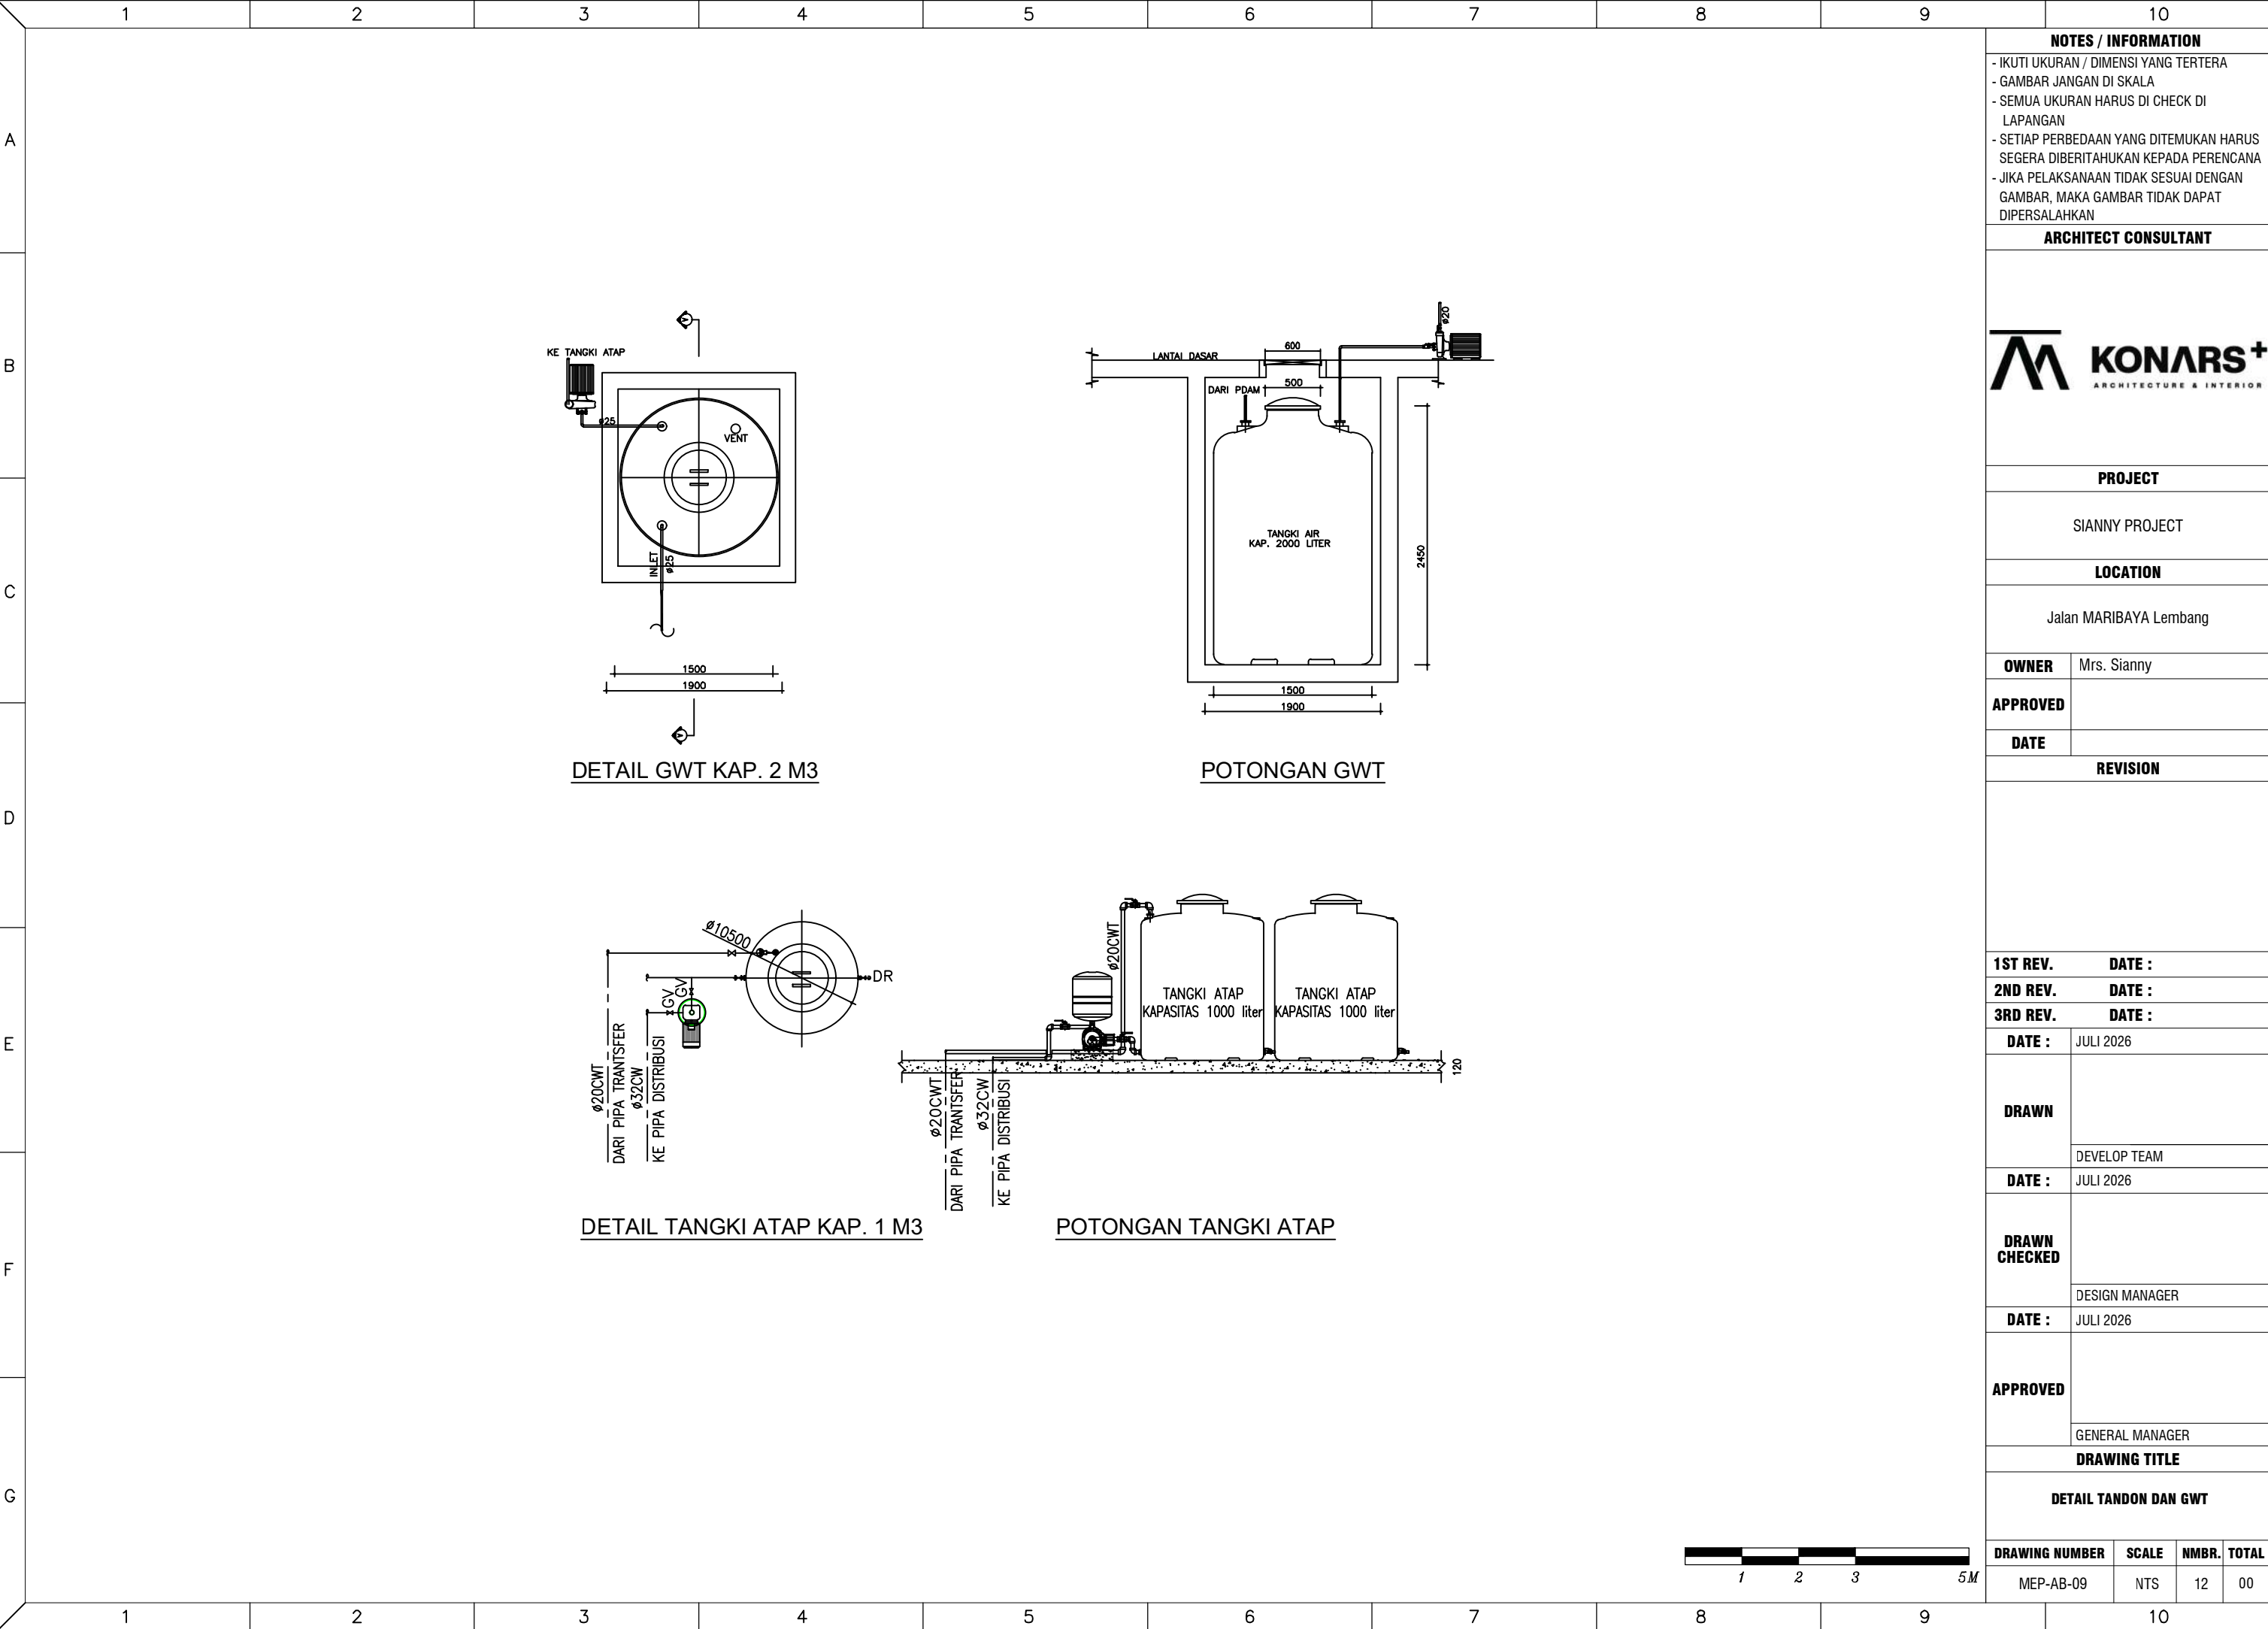

NOTES / INFORMATION			
- IKUTI UKURAN / DIMENSI YANG TERTERA			
- GAMBAR JANGAN DI SKALA			
- SEMUA UKURAN HARUS DI CHECK DI LAPANGAN			
- SETIAP PERBEDAAN YANG DITEMUKAN HARUS SEGERA DIBERITAHUKAN KEPADA PERENCANA			
- JIKA PELAKSANAAN TIDAK SESUAI DENGAN GAMBAR, MAKA GAMBAR TIDAK DAPAT DIPERSALAHKAN			
ARCHITECT CONSULTANT			
 KONARS⁺ ARCHITECTURE & INTERIOR			
PROJECT			
SIANNY PROJECT			
LOCATION			
Jalan MARIBAYA Lembang			
OWNER	Mrs. Sianny		
APPROVED			
DATE			
REVISION			

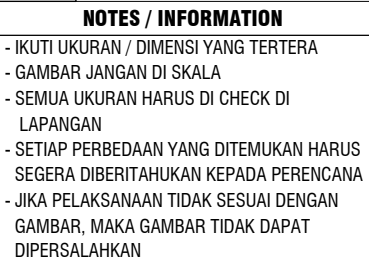**ARCHITECT CONSULTANT**

PROJECT

SIANNY PROJECT

LOCATION

Jalan MARIBAYA Lembang

OWNER	Mrs. Sianny
--------------	-------------

APPROVED

DATE _____

REVISION

1ST REV. DATE :

DATE :

3RD REV. DATE :

DATE :	JULI 2026
---------------	-----------

DRAWN

DEVELOP TEAM

DATE : JULI 2026

DRAWN
CHECKED

DESIGN MANAGER

DATE : JULI 2026

APPROVED

GENERAL MANAGER

SKEMATIK AIR BERSIH

DRAWING NUMBER	SCALE	NMBR.	TOTAL
----------------	-------	-------	-------

MFP-AB-10

NTS

13

00

I
II

G
F
E

D
C


B
A

GSB

SITE A'
SITE A

01
MEP


DENAH LANTAI 1
SKALA 1 : 350

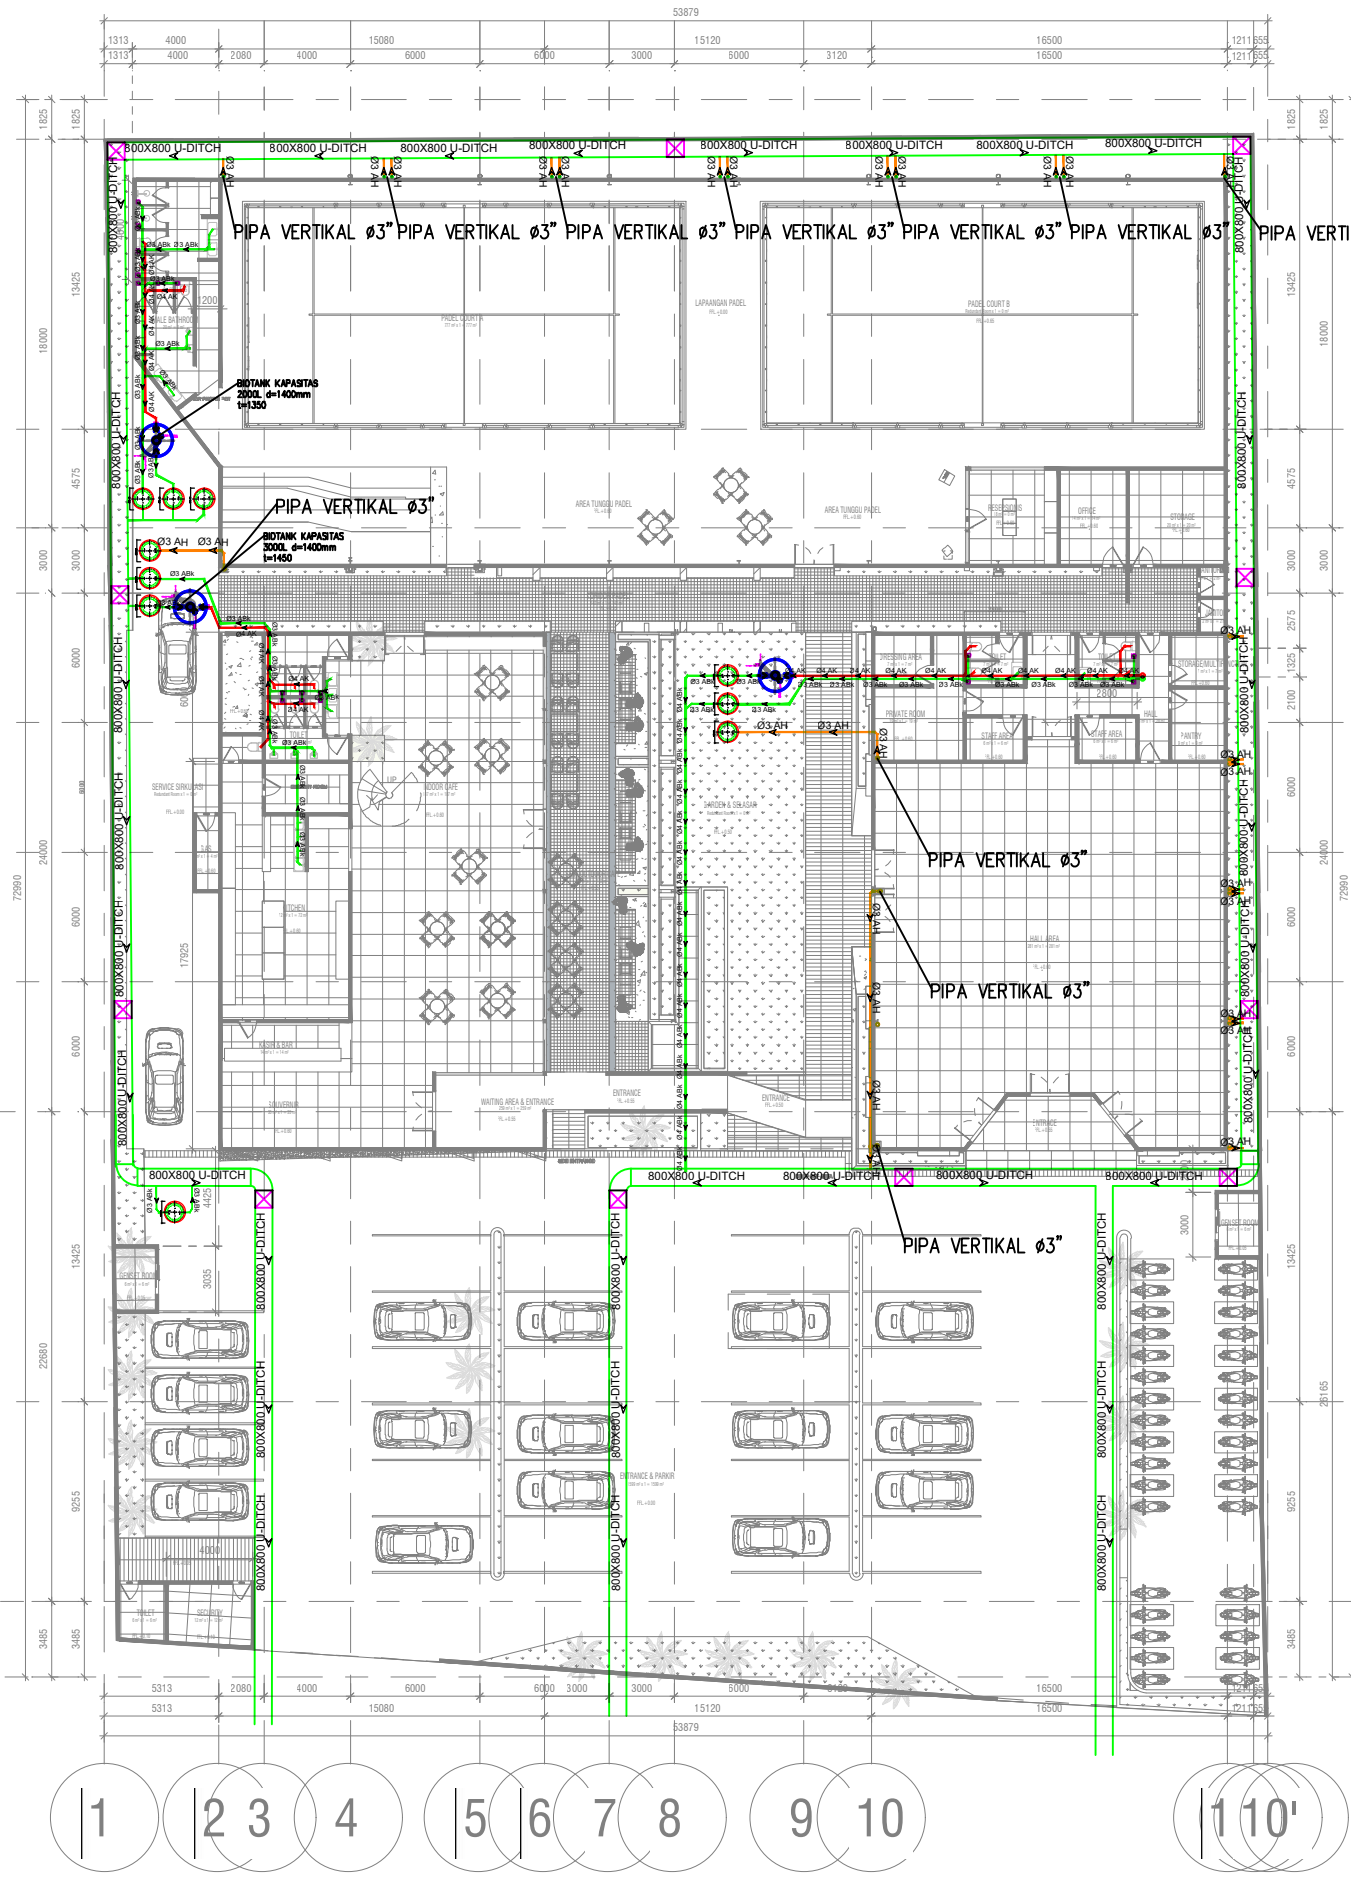


PLUMBING LEGEND:

SYMBOL	DESCRIPTION
	PIPA AIR BEKAS (PABK) PVC AW
	PIPA AIR KOTOR (PAK) PVC AW
	PIPA AIR HUJAN (PAH) PVC AW
	PIPA POOL DRAIN - PVC AW
	FLOOR DRAIN (FD)
RD	ROOF DRAIN
	MAIN DRAIN


NOTES / INFORMATION				A
- IKUTI UKURAN / DIMENSI YANG TERTERA				
- GAMBAR JANGAN DI SKALA				
- SEMUA UKURAN HARUS DI CHECK DI LAPANGAN				
- SETIAP PERBEDAAN YANG DITEMUKAN HARUS SEGERA DIBERITAHUKAN KEPADA PERENCANA				B
- JIKA PELAKSANAAN TIDAK SESUAI DENGAN GAMBAR, MAKA GAMBAR TIDAK DAPAT DIPERSALAHKAN				
ARCHITECT CONSULTANT				
 KONARS⁺ ARCHITECTURE & INTERIOR				
PROJECT				C
SIANNY PROJECT				
LOCATION				
Jalan MARIBAYA Lembang				
OWNER	Mrs. Sianny			D
APPROVED				
DATE				
REVISION				
				E
1ST REV. DATE :				
2ND REV. DATE :				
3RD REV. DATE :				
DATE :	JULI 2026			F
DRAWN				
DATE :	JULI 2026			
DRAWN CHECKED				G
DATE :	JULI 2026			
APPROVED				
				GENERAL MANAGER
DRAWING TITLE				
SITE PLAN AIR KOTOR ALL AREA LANTAI 1				
DRAWING NUMBER	SCALE	NMBR.	TOTAL	
MEP-AK-01	1 : 350	14	00	

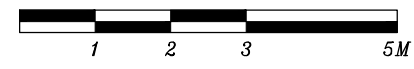

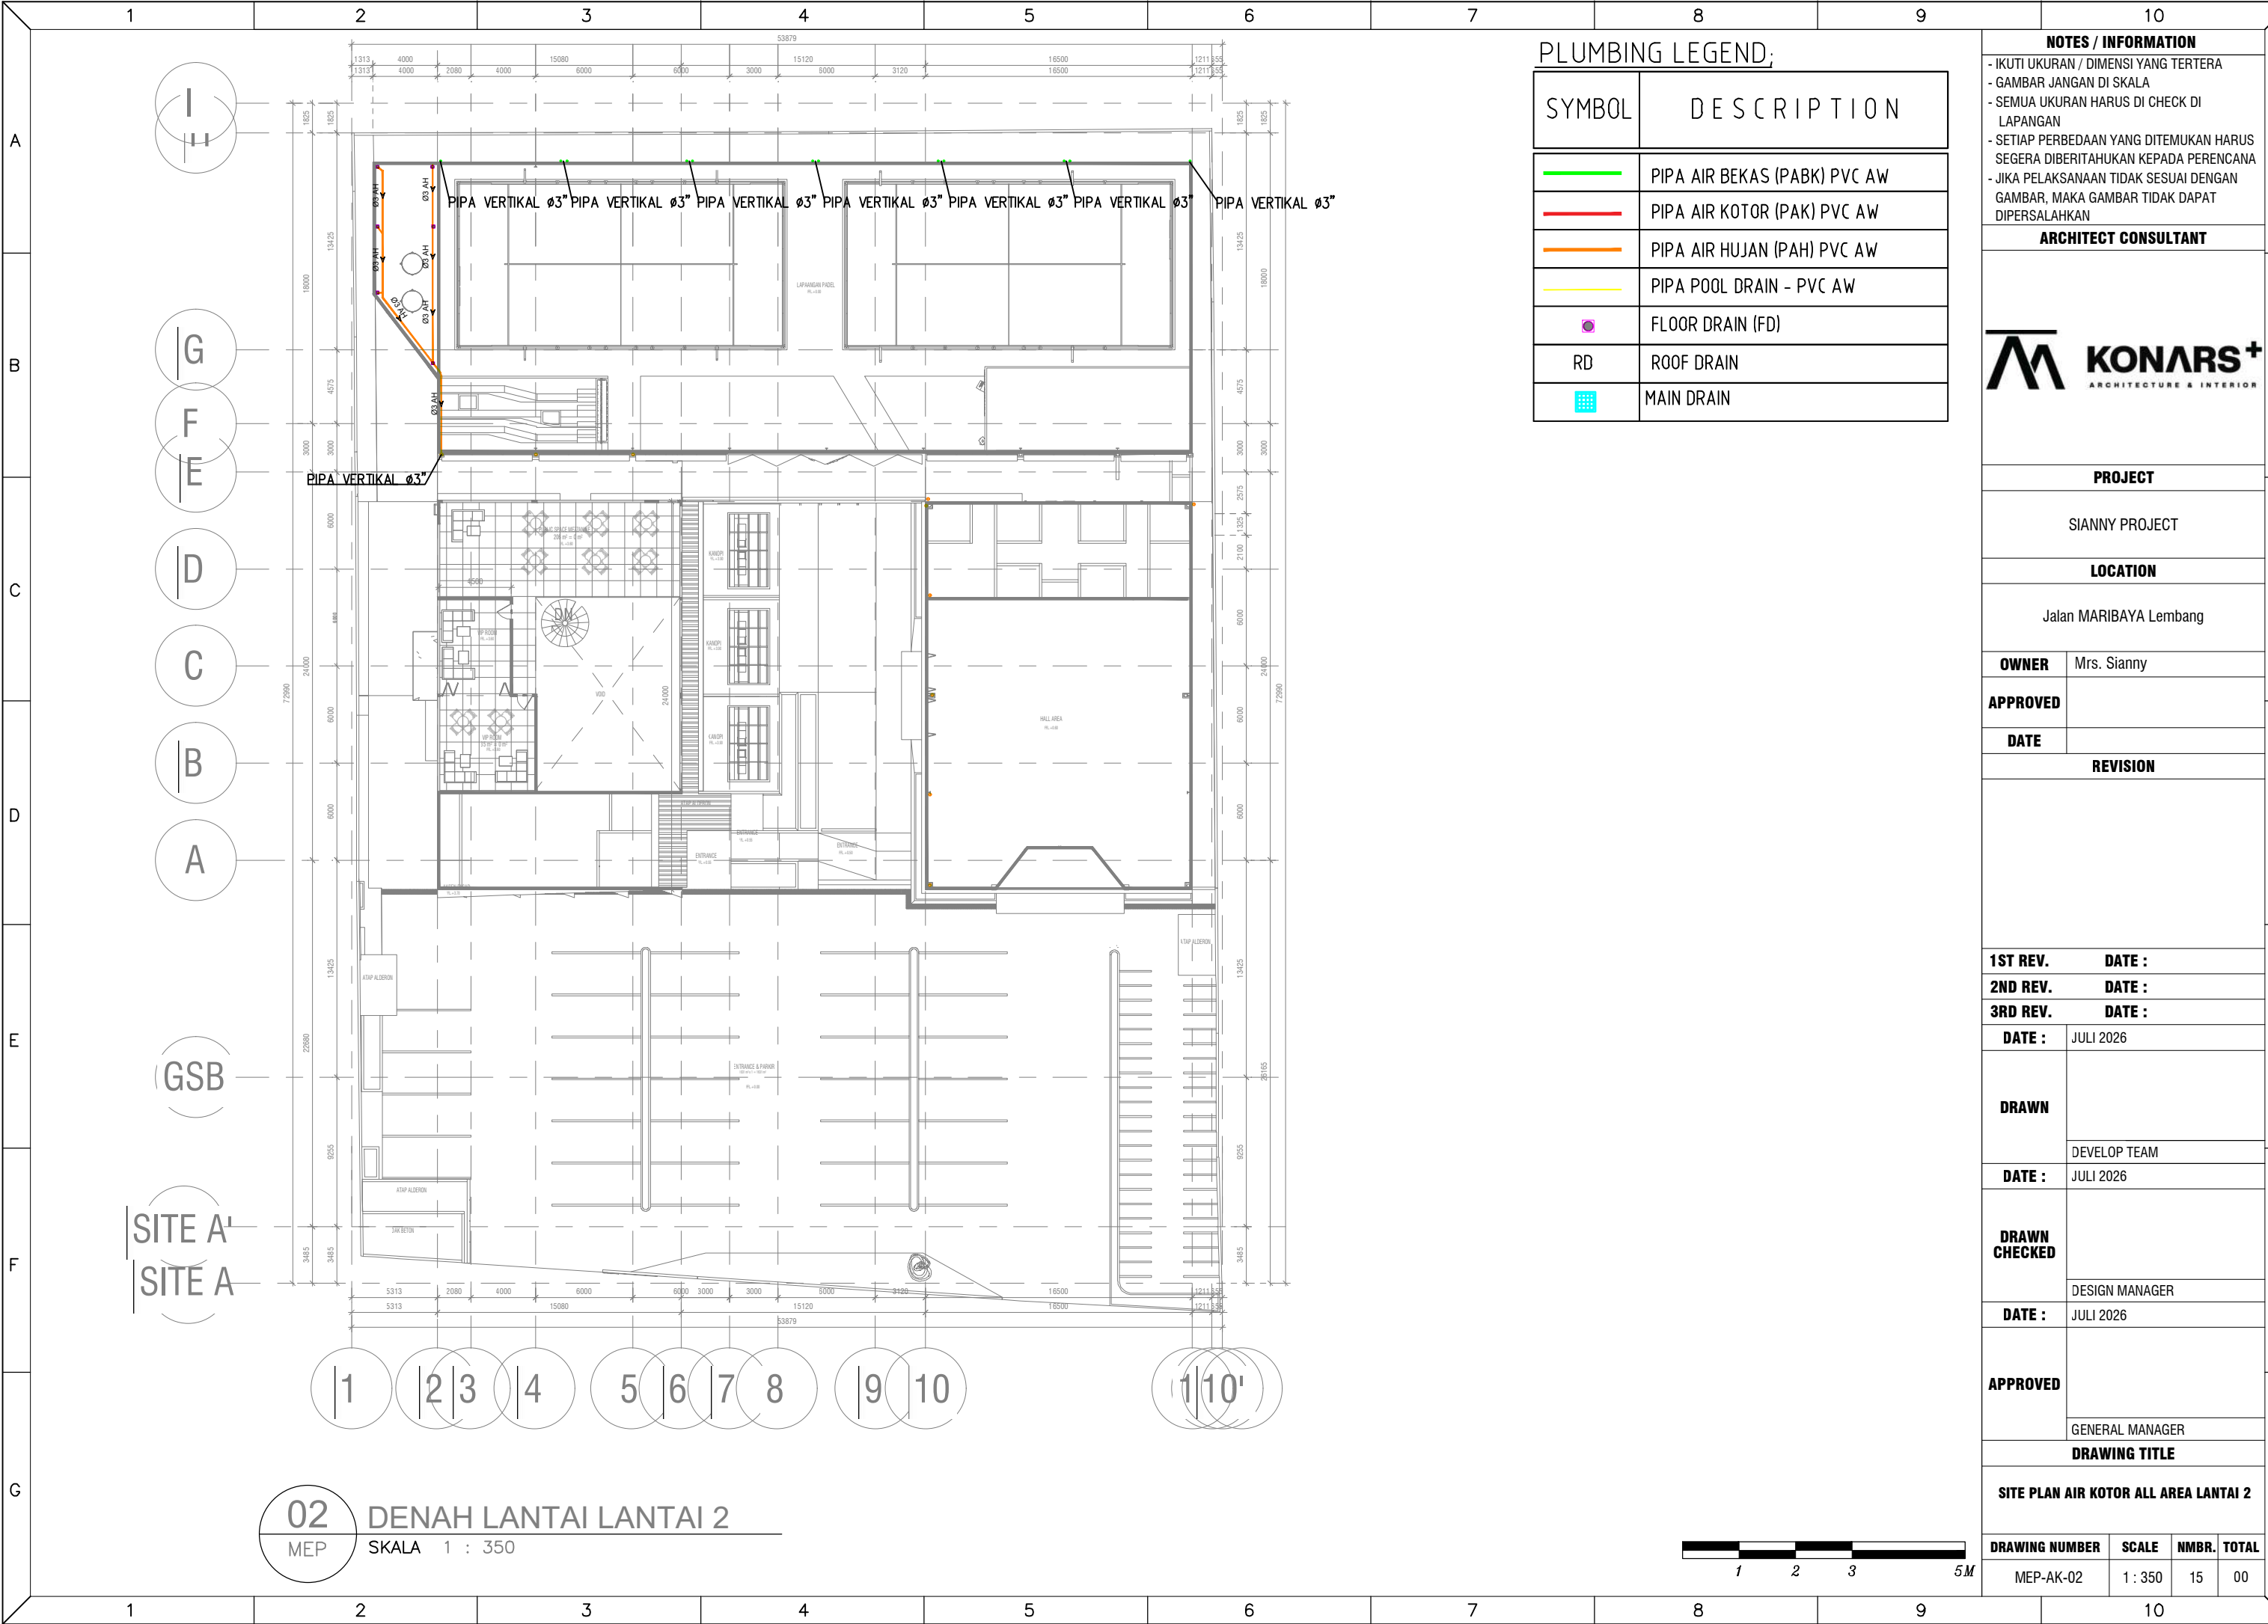

PLUMBING LEGEND;	
SYMBOL	DESCRIPTION
	PIPA AIR BEKAS (PABK) PVC AW
	PIPA AIR KOTOR (PAK) PVC AW
	PIPA AIR HUJAN (PAH) PVC AW
	PIPA POOL DRAIN - PVC AW
	FLOOR DRAIN (FD)
	RD
	MAIN DRAIN


NOTES / INFORMATION			
- IKUTI UKURAN / DIMENSI YANG TERTERA - GAMBAR JANGAN DI SKALA - SEMUA UKURAN HARUS DI CHECK DI LAPANGAN - SETIAP PERBEDAAN YANG DITEMUKAN HARUS SEGERA DIBERITAHUKAN KEPADA PERENCANA - JIKA PELAKSANAAN TIDAK SESUAI DENGAN GAMBAR, MAKA GAMBAR TIDAK DAPAT DIPERSALAHKAN			
ARCHITECT CONSULTANT			
 KONARS⁺ ARCHITECTURE & INTERIOR			
PROJECT			
SIANNY PROJECT			
LOCATION			
Jalan MARIBAYA Lembang			
OWNER	Mrs. Sianny		
APPROVED			
DATE			
REVISION			
1ST REV.		DATE :	
2ND REV.		DATE :	
3RD REV.		DATE :	
DATE :	JULI 2026		
DRAWN			
	DEVELOP TEAM		
DATE :	JULI 2026		
DRAWN CHECKED			
	DESIGN MANAGER		
DATE :	JULI 2026		
APPROVED			
	GENERAL MANAGER		
DRAWING TITLE			
SITE PLAN AIR KOTOR ALL AREA LANTAI 2			
DRAWING NUMBER	SCALE	NMBR.	TOTAL
MEP-AK-02	1 : 350	15	00

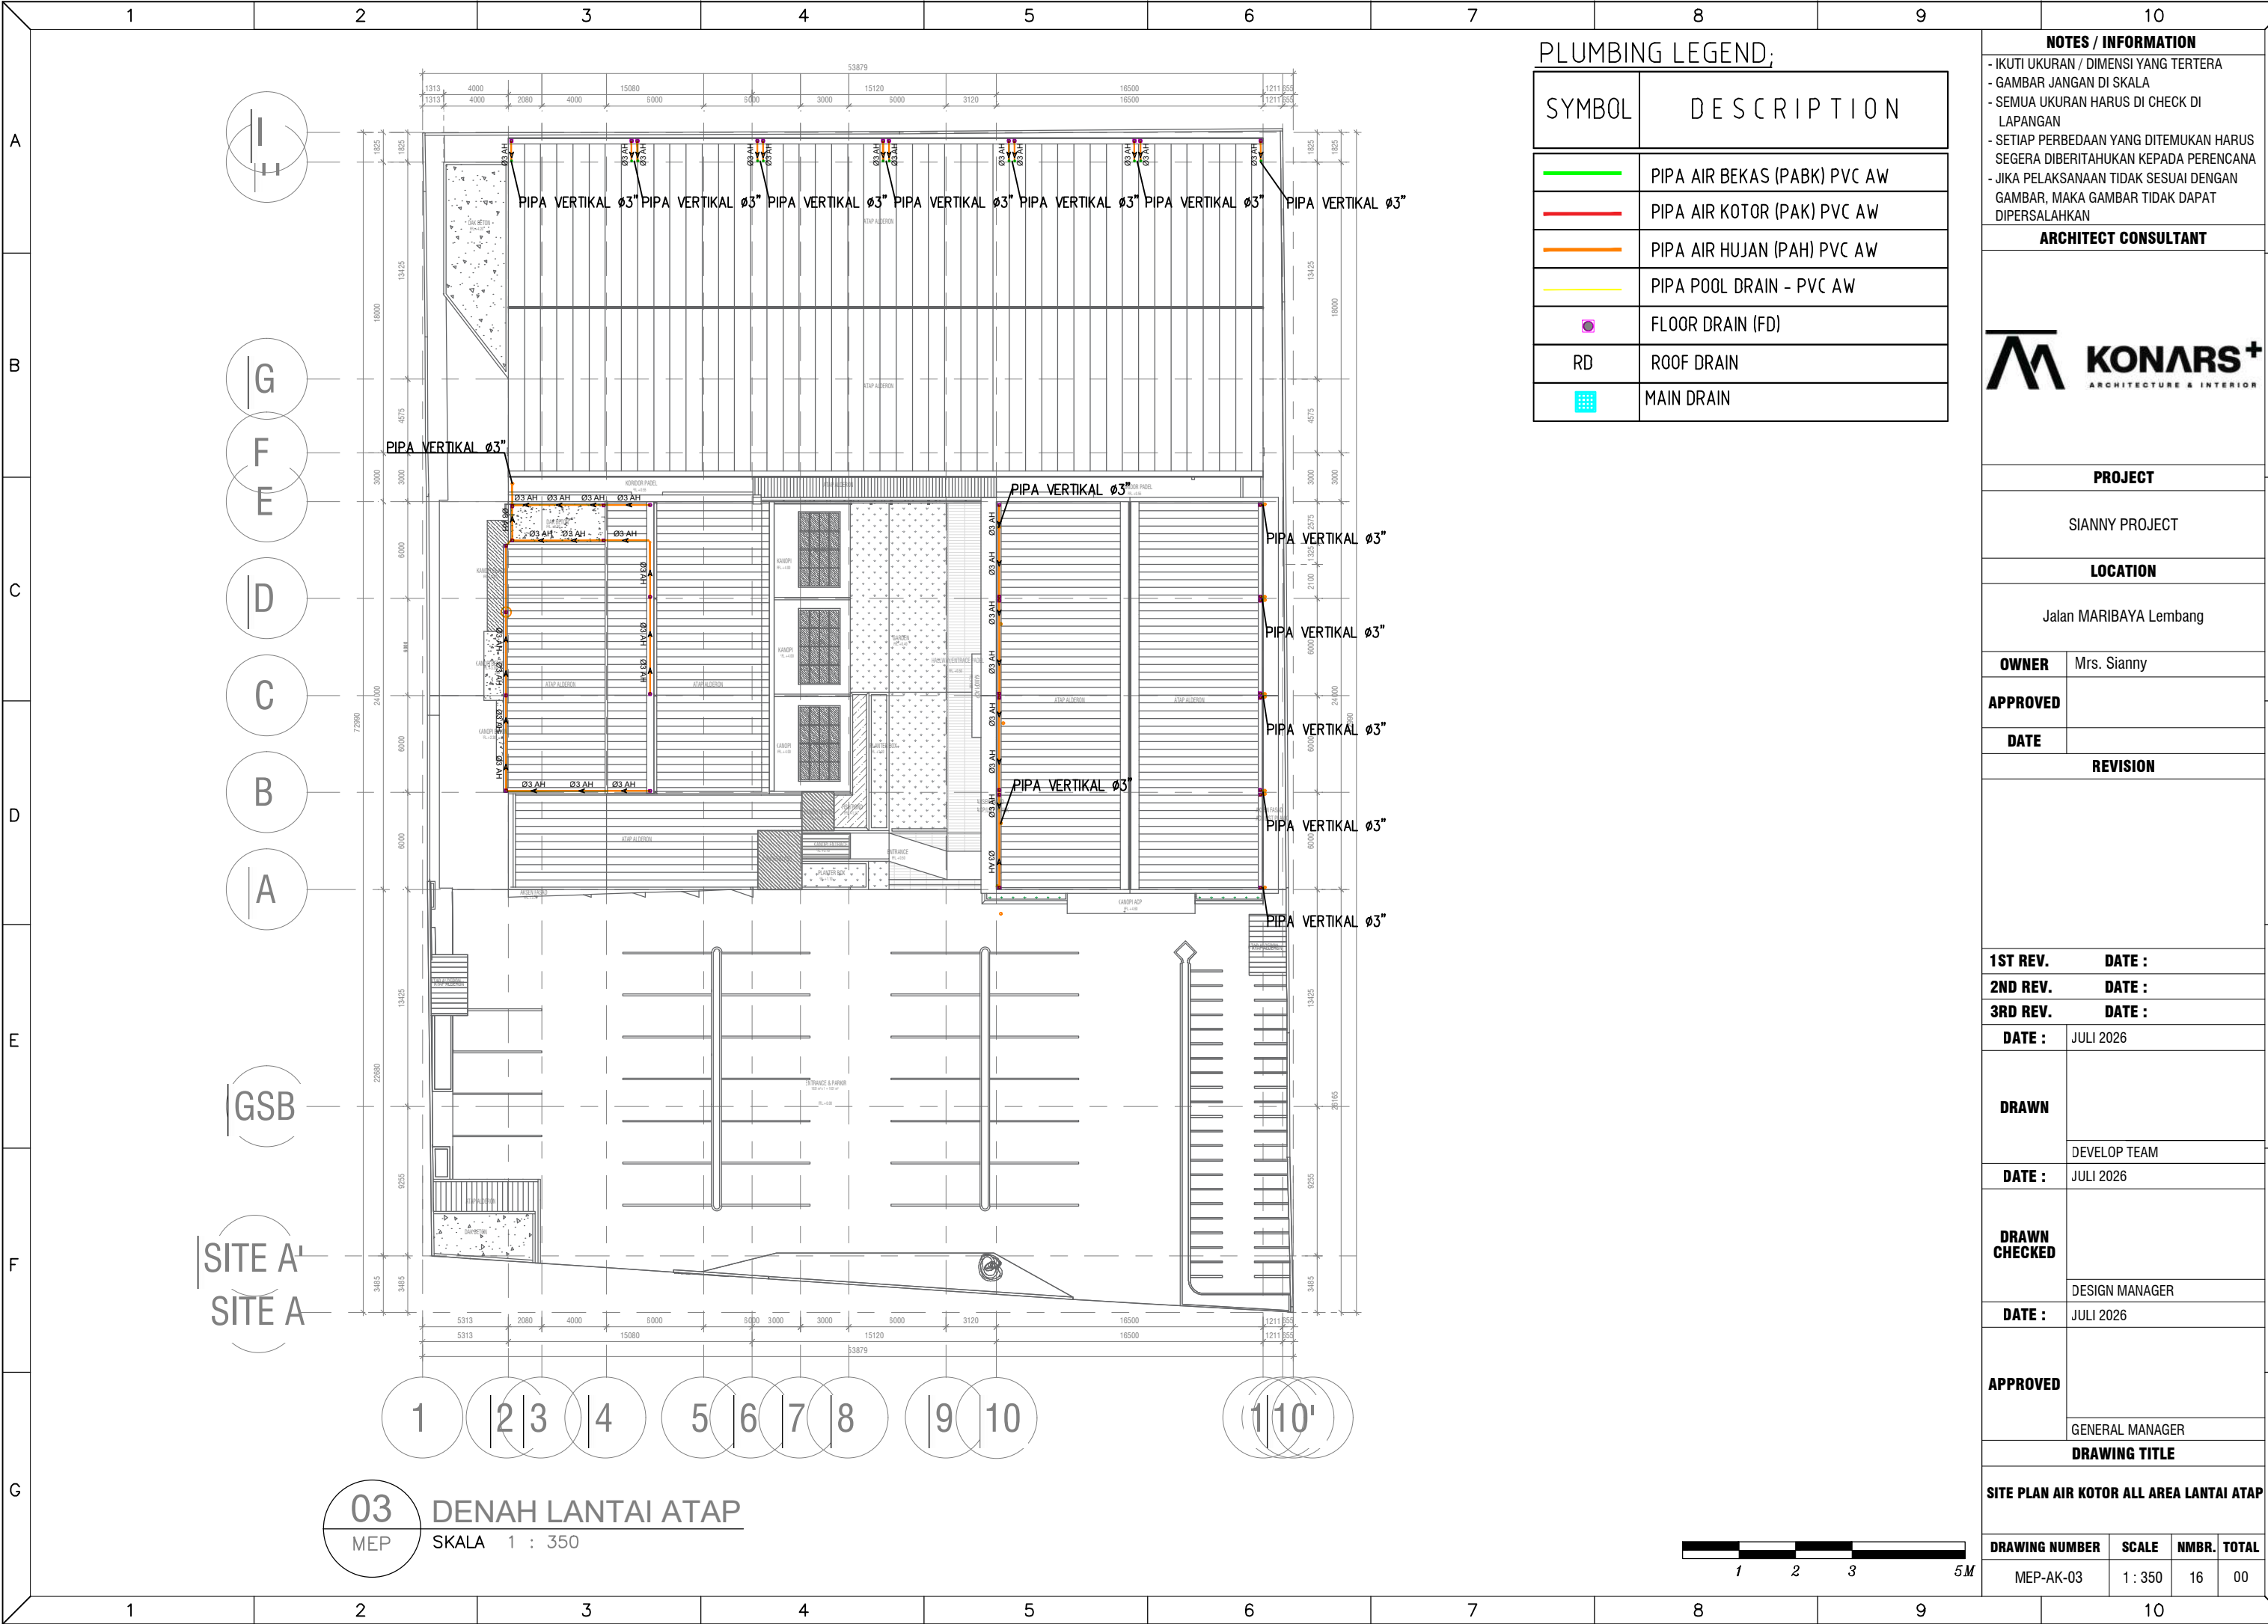

PLUMBING LEGEND;

SYMBOL	DESCRIPTION
	PIPA AIR BEKAS (PABK) PVC AW
	PIPA AIR KOTOR (PAK) PVC AW
	PIPA AIR HUJAN (PAH) PVC AW
	PIPA POOL DRAIN - PVC AW
	FLOOR DRAIN (FD)
RD	ROOF DRAIN
	MAIN DRAIN

NOTES / INFORMATION			
- IKUTI UKURAN / DIMENSI YANG TERTERA - GAMBAR JANGAN DI SKALA - SEMUA UKURAN HARUS DI CHECK DI LAPANGAN - SETIAP PERBEDAAN YANG DITEMUKAN HARUS SEGERA DIBERITAHUKAN KEPADA PERENCANA - JIKA PELAKSANAAN TIDAK SESUAI DENGAN GAMBAR, MAKA GAMBAR TIDAK DAPAT DIPERSALAHKAN			
ARCHITECT CONSULTANT			
 KONARS⁺ ARCHITECTURE & INTERIOR			
PROJECT			
SIANNY PROJECT			
LOCATION			
Jalan MARIBAYA Lembang			
OWNER	Mrs. Sianny		
APPROVED			
DATE			
REVISION			
1ST REV.		DATE :	
2ND REV.		DATE :	
3RD REV.		DATE :	
DATE :		JULI 2026	
DRAWN			
		DEVELOP TEAM	
DATE :		JULI 2026	
DRAWN CHECKED			
		DESIGN MANAGER	
DATE :		JULI 2026	
APPROVED			
		GENERAL MANAGER	
DRAWING TITLE			
SITE PLAN AIR KOTOR ALL AREA LANTAI ATAP			
DRAWING NUMBER	SCALE	NMBR.	TOTAL
MEP-AK-03	1 : 350	16	00

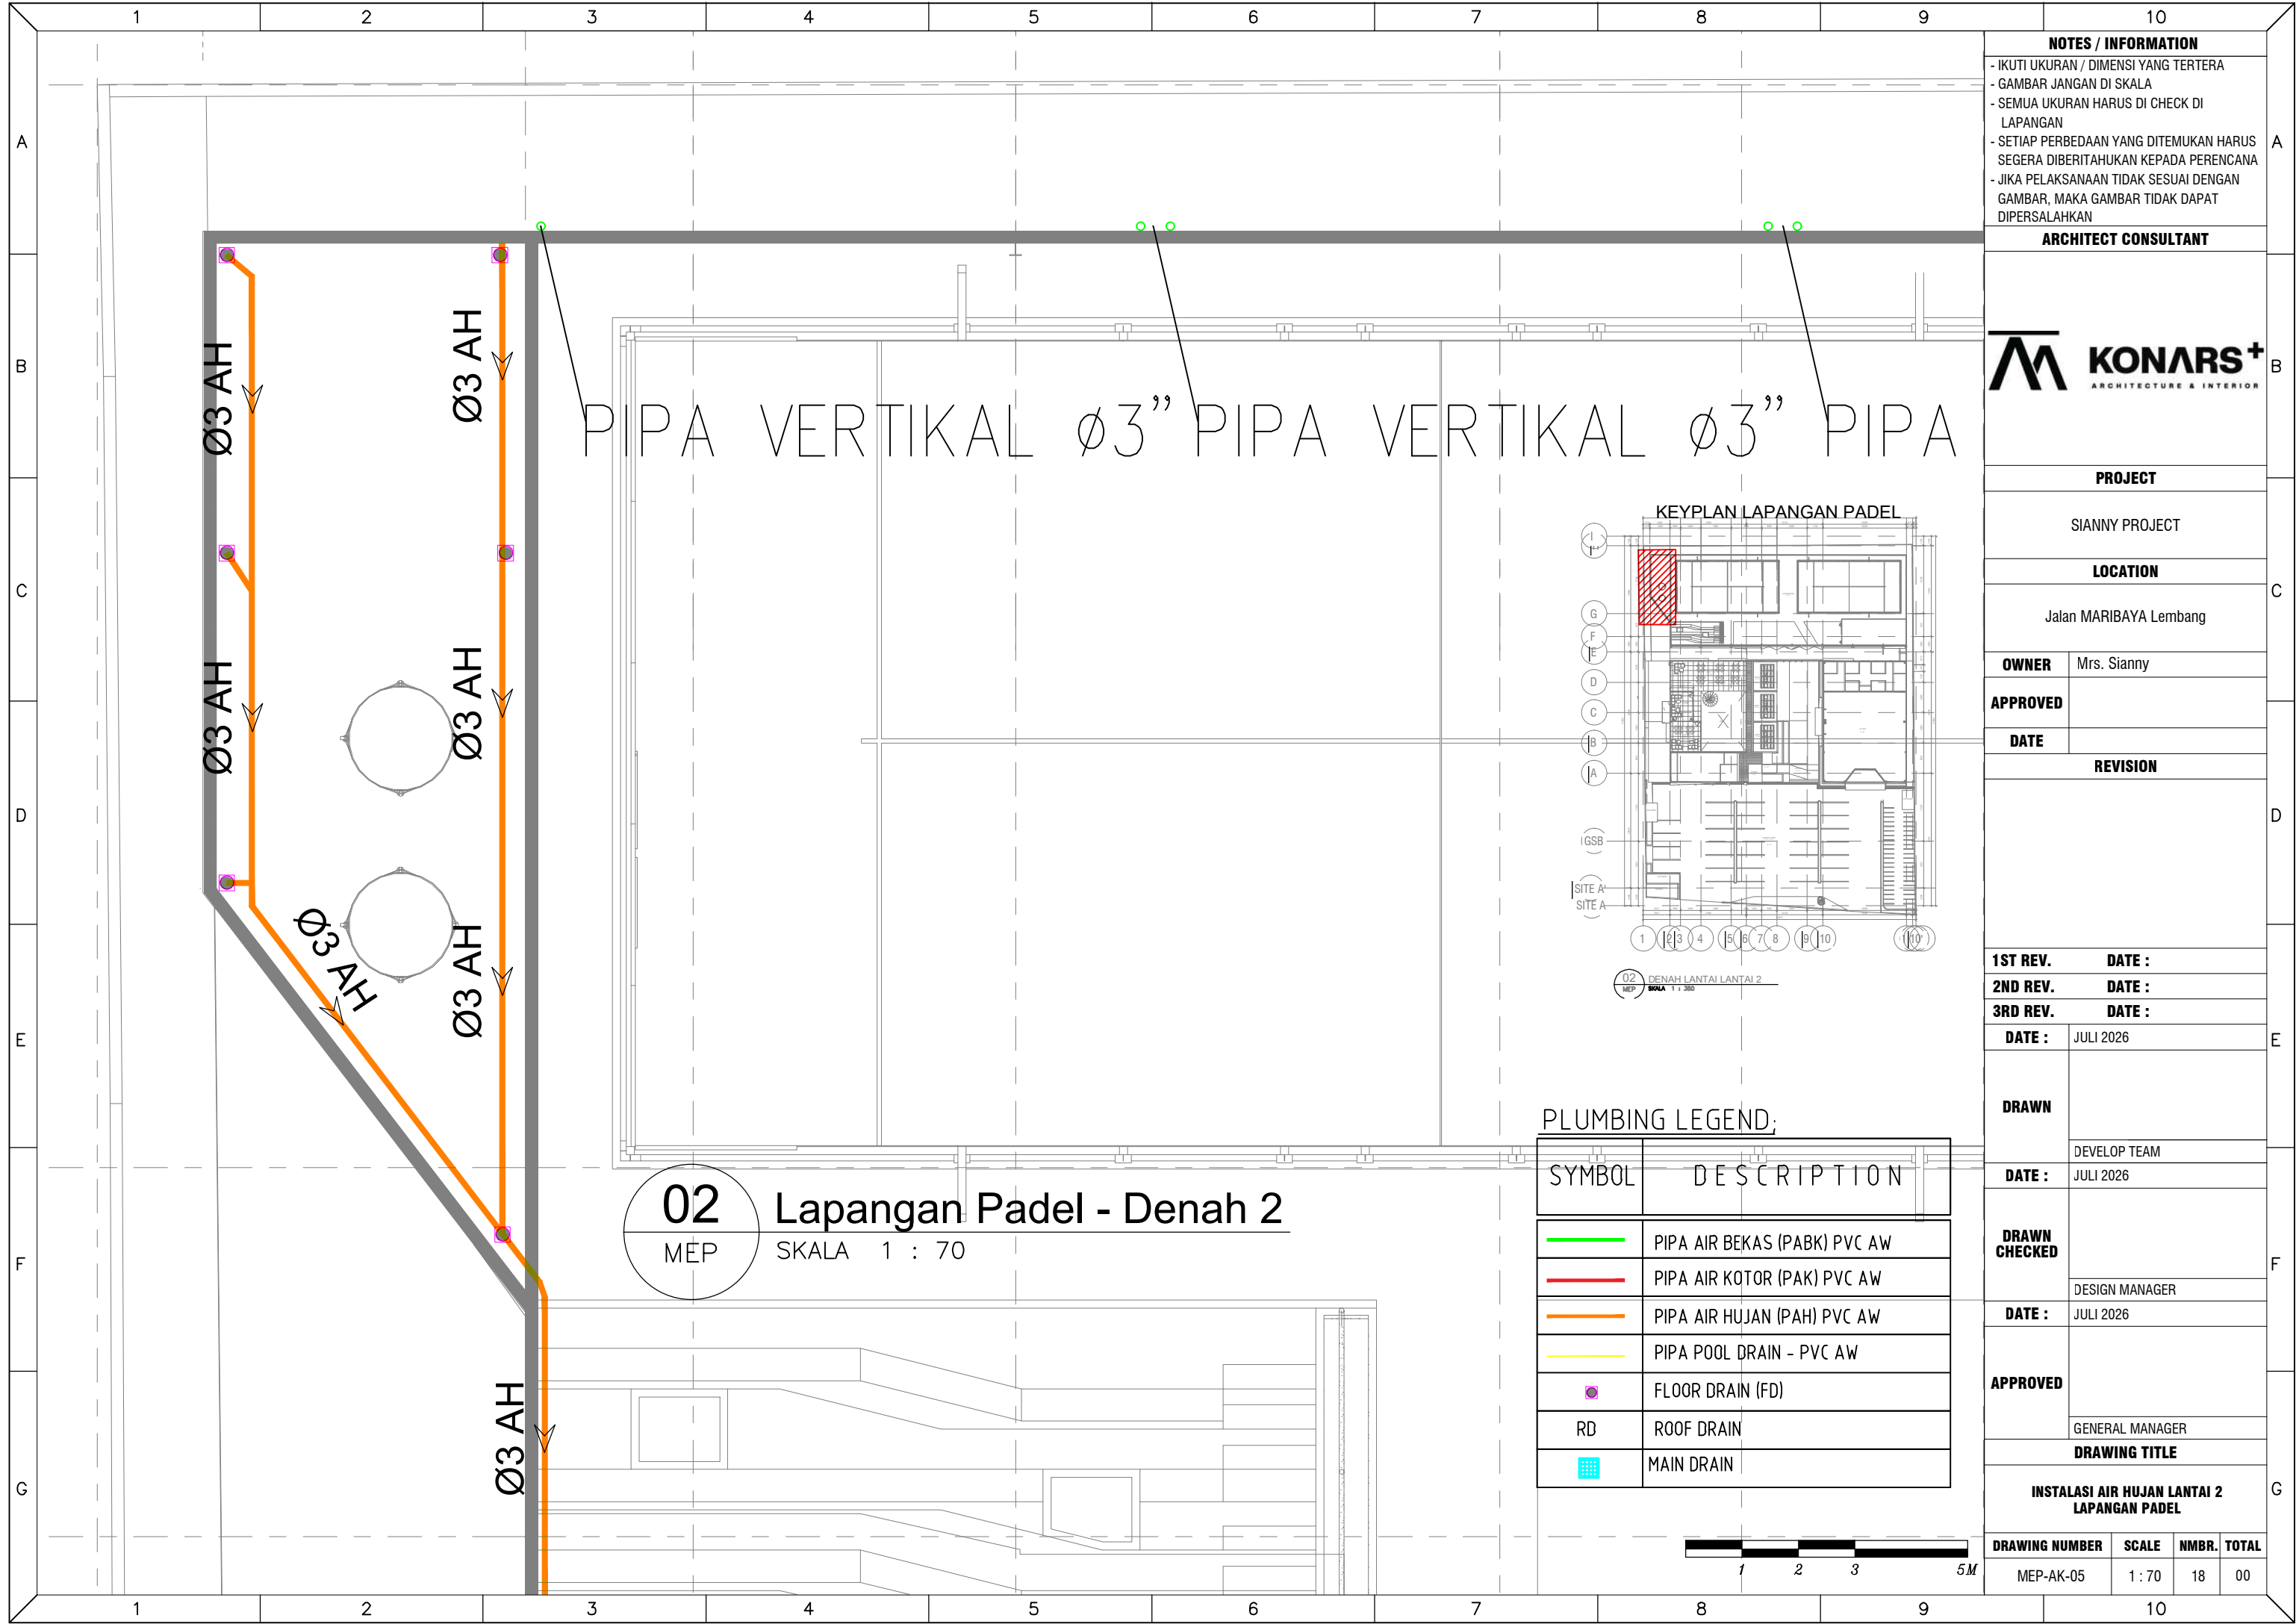

02 Lapangan Padel - Denah 2
MEP SKALA 1 : 70

PLUMBING LEGEND:

SYMBOL	DESCRIPTION
—	PIPA AIR BEKAS (PABK) PVC AW
—	PIPA AIR KOTOR (PAK) PVC AW
—	PIPA AIR HUJAN (PAH) PVC AW
—	PIPA POOL DRAIN - PVC AW
●	FLOOR DRAIN (FD)
RD	ROOF DRAIN
■	MAIN DRAIN

NOTES / INFORMATION

- IKUTI UKURAN / DIMENSI YANG TERTERA
- GAMBAR JANGAN DI SKALA
- SEMUA UKURAN HARUS DI CHECK DI LAPANGAN
- SETIAP PERBEDAAN YANG DITEMUKAN HARUS SEGERA DIBERITAHUKAN KEPADA PERENCANA
- JIKA PELAKSANAAN TIDAK SESUAI DENGAN GAMBAR, MAKA GAMBAR TIDAK DAPAT DIPERSALAHKAN

ARCHITECT CONSULTANT

KONARS+
ARCHITECTURE & INTERIOR

PROJECT

SIANNY PROJECT

LOCATION

Jalan MARIBAYA Lembang

OWNER Mrs. Sianny

APPROVED

DATE

REVISION

1ST REV. **DATE :**

2ND REV. **DATE :**

3RD REV. **DATE :**

DATE : JULI 2026

DRAWN

DEVELOP TEAM

DATE : JULI 2026

DRAWN CHECKED

DESIGN MANAGER

DATE : JULI 2026

APPROVED


GENERAL MANAGER

DRAWING TITLE


**INSTALASI AIR HUJAN LANTAI 2
LAPANGAN PADEL**

DRAWING NUMBER **SCALE** **NMBR.** **TOTAL**

MEP-AK-05 1 : 70 18 00

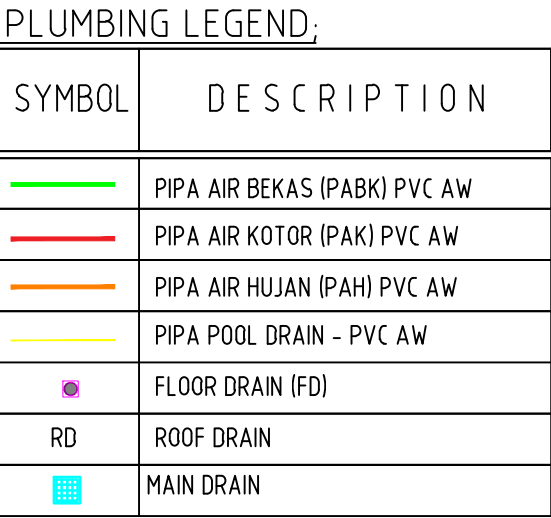

NOTES / INFORMATION - IKUTI UKURAN / DIMENSI YANG TERTERA - GAMBAR JANGAN DI SKALA - SEMUA UKURAN HARUS DI CHECK DI LAPANGAN - SETIAP PERBEDAAN YANG DITEMUKAN HARUS SEGERA DIBERITAHUKAN KEPADA PERENCANA - JIKA PELAKSANAAN TIDAK SESUAI DENGAN GAMBAR, MAKA GAMBAR TIDAK DAPAT DIPERSALAHKAN				A
ARCHITECT CONSULTANT				
				B
PROJECT				
SIANNY PROJECT				
LOCATION				
Jalan MARIBAYA Lembang				C
OWNER	Mrs. Sianny			
APPROVED				
DATE				
REVISION				
				D
1ST REV. DATE :				
2ND REV. DATE :				
3RD REV. DATE :				
DATE :	JULI 2026			E
DRAWN				
	DEVELOP TEAM			
DATE :	JULI 2026			
DRAWN CHECKED				F
	DESIGN MANAGER			
DATE :	JULI 2026			
APPROVED				
	GENERAL MANAGER			
DRAWING TITLE				
INSTALASI AIR KOTOR LANTAI ATAP LAPANGAN PADEL				G
DRAWING NUMBER	SCALE	NMBR.	TOTAL	
MEP-AK-06	1 : 70	19	00	

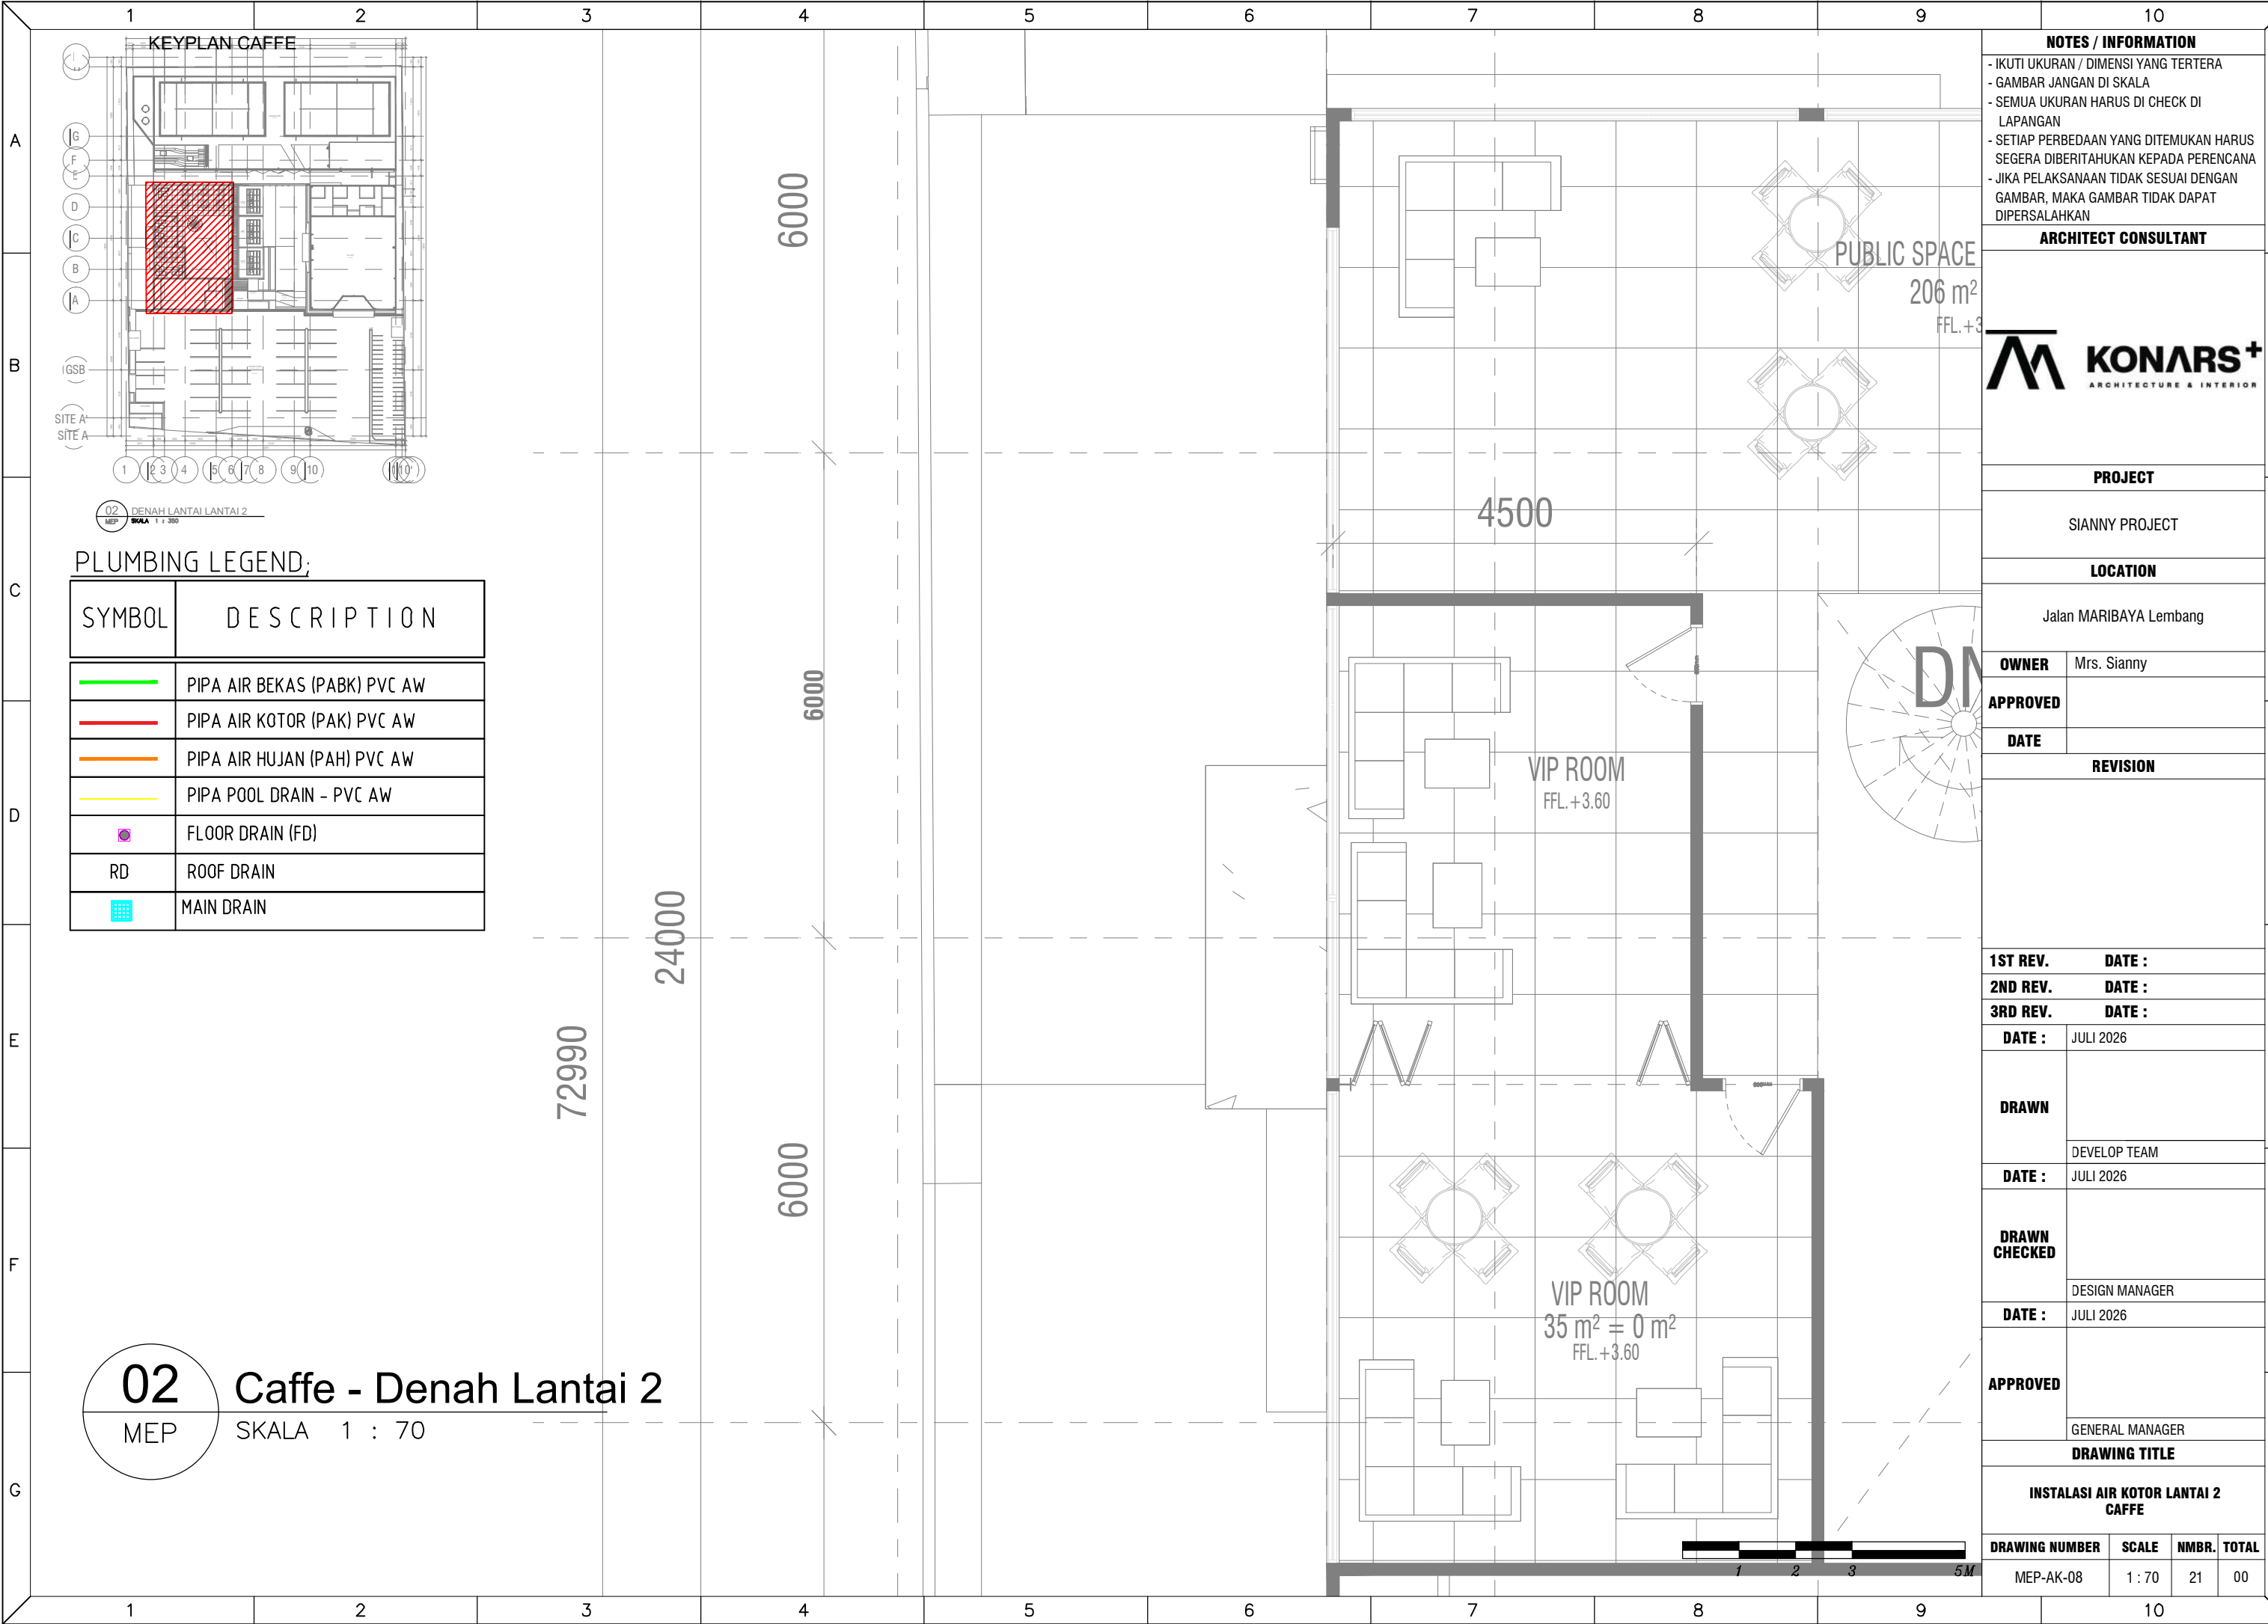

NOTES / INFORMATION

- IKUTI UKURAN / DIMENSI YANG TERTERA
- GAMBAR JANGAN DI SKALA
- SEMUA UKURAN HARUS DI CHECK DI LAPANGAN
- SETIAP PERBEDAAN YANG DITEMUKAN HARUS SEGERA DIBERITAHUKAN KEPADA PERENCANA
- JIKA PELAKSANAAN TIDAK SESUAI DENGAN GAMBAR, MAKA GAMBAR TIDAK DAPAT DIPERSALAHKAN

ARCHITECT CONSULTANT

**KONARS+**
ARCHITECTURE & INTERIOR

PROJECT

SIANNY PROJECT

LOCATION

Jalan MARIBAYA Lembang

OWNER	Mrs. Sianny
APPROVED	
DATE	

REVISION	

1ST REV.	DATE :
2ND REV.	DATE :
3RD REV.	DATE :
DATE :	JULI 2026

DRAWN

DEVELOP TEAM

DATE : JULI 2026

DRAWN CHECKED


DESIGN MANAGER


DATE : JULI 2026

APPROVED

GENERAL MANAGER

DRAWING TITLE			
INSTALASI AIR KOTOR LANTAI 2 CAFFE			
DRAWING NUMBER	SCALE	NMBR.	TOTAL
MEP-AK-08	1 : 70	21	00

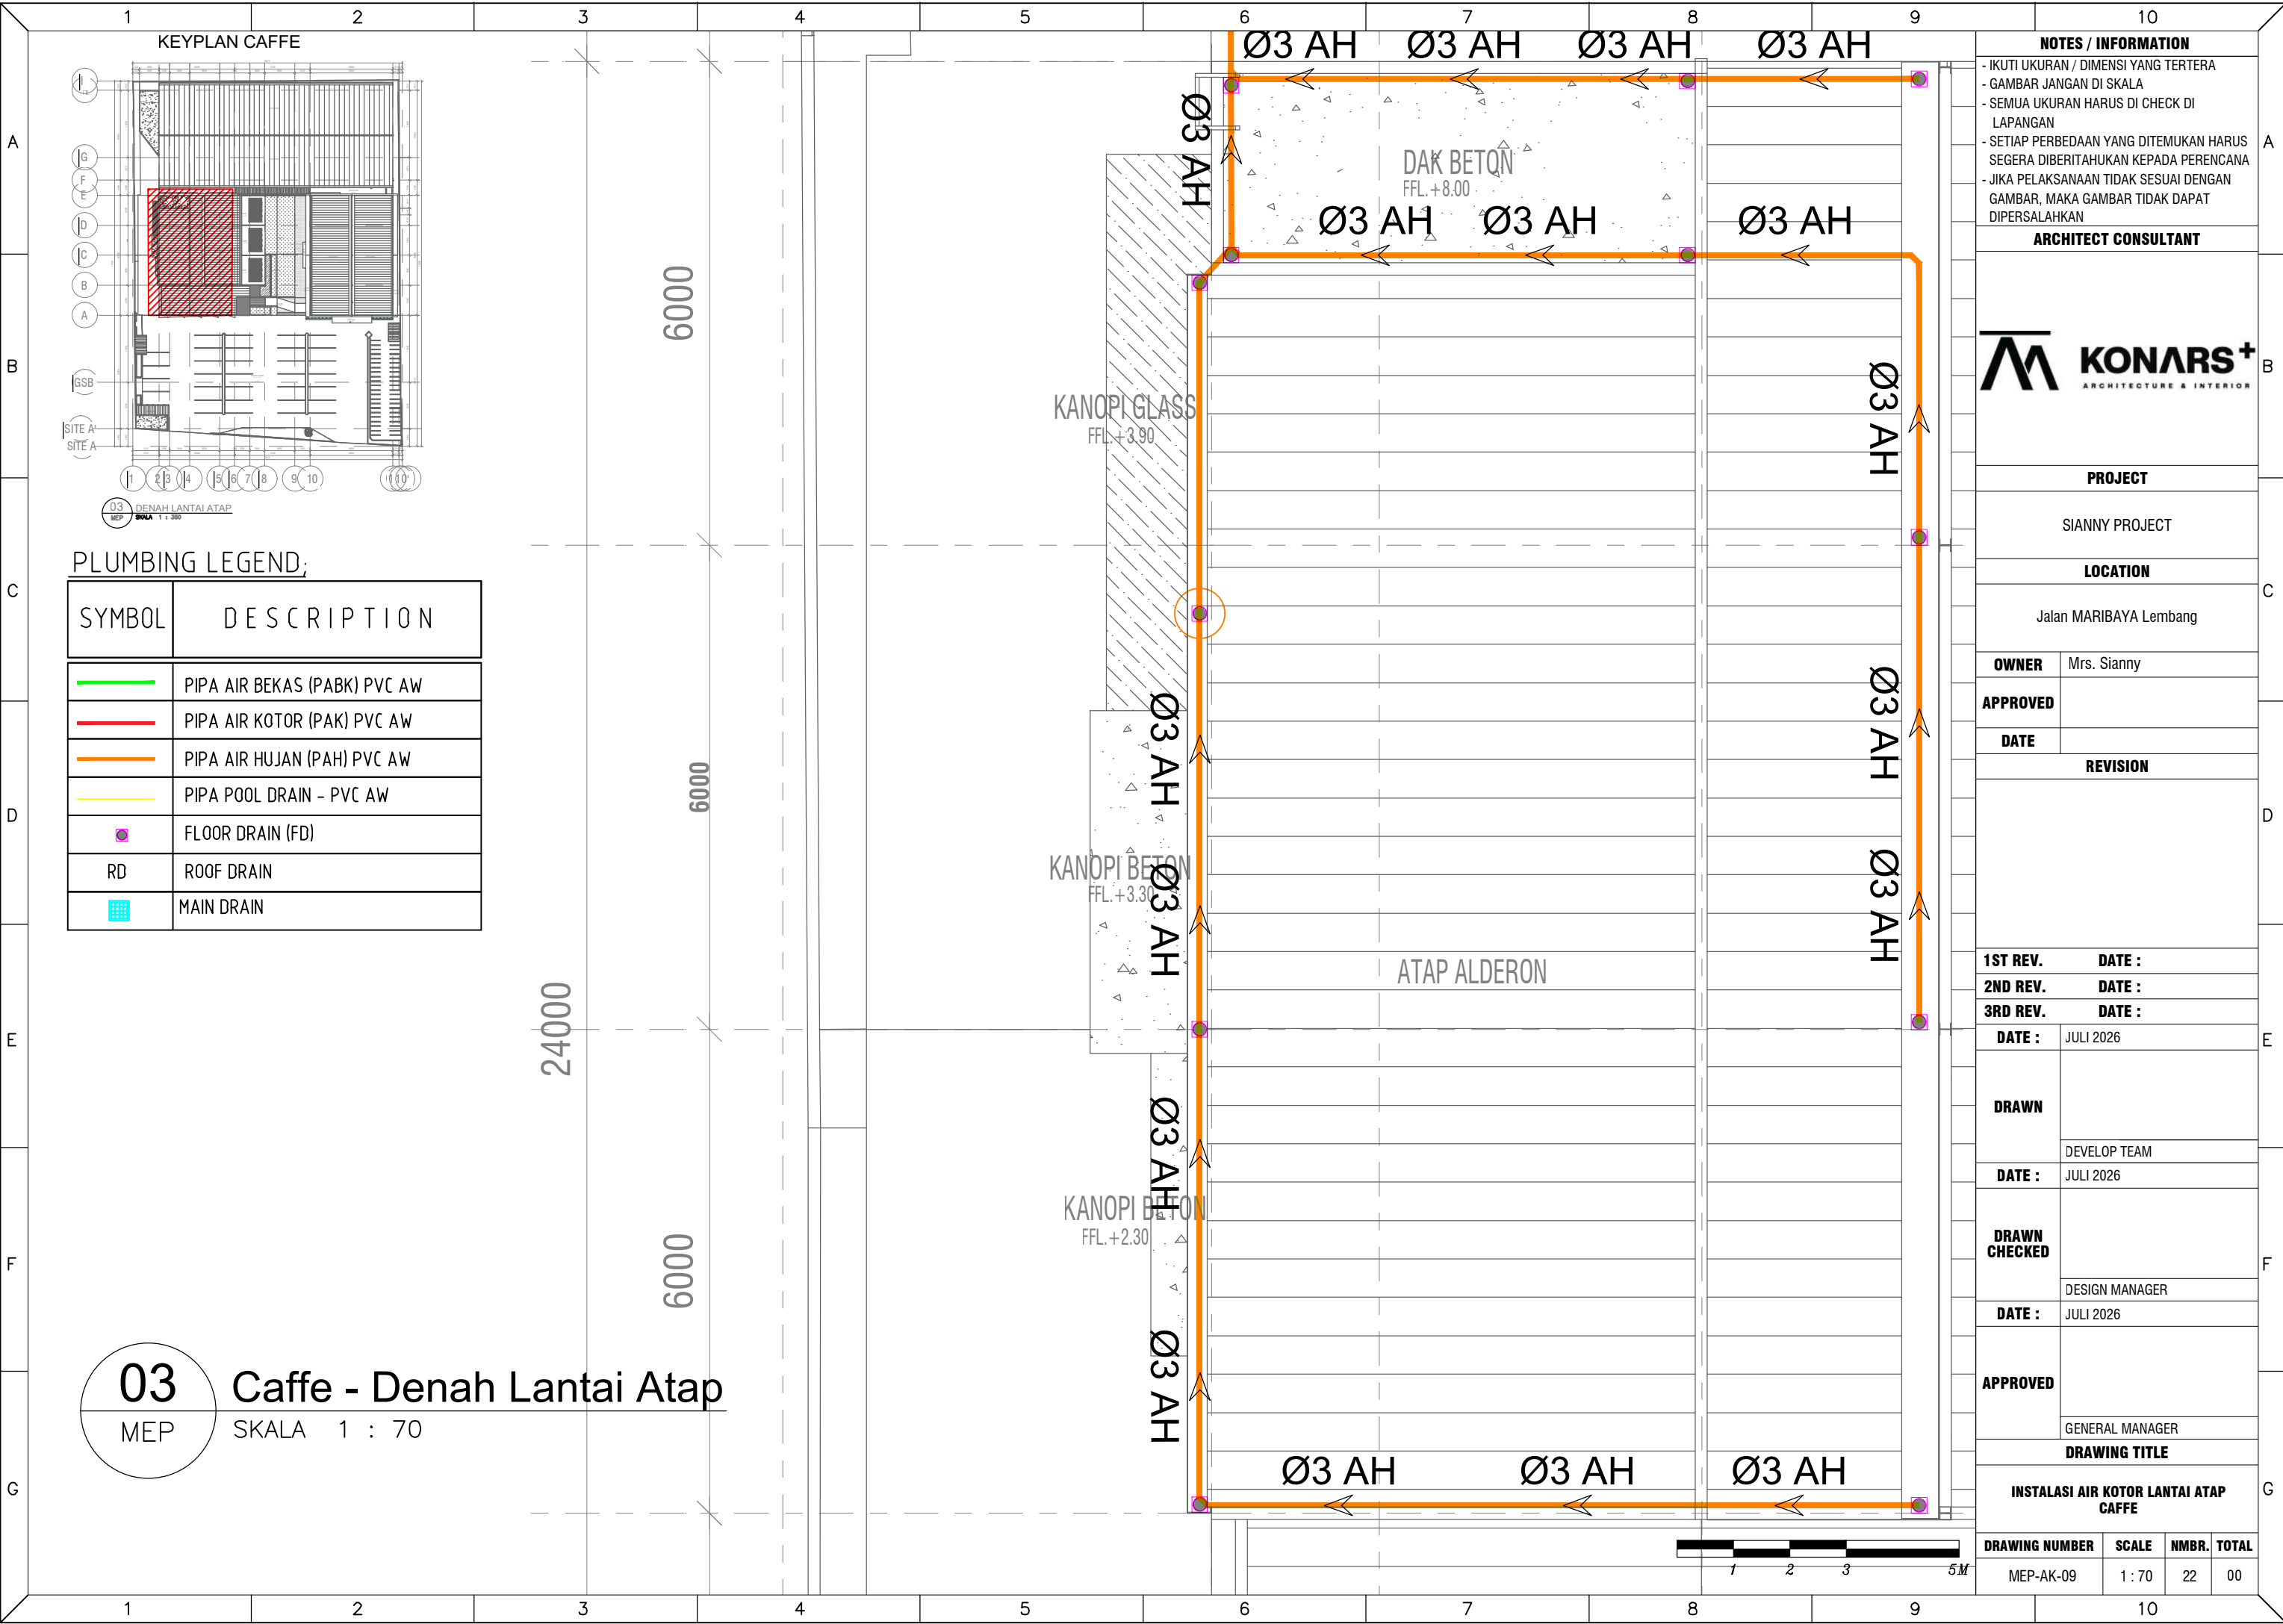

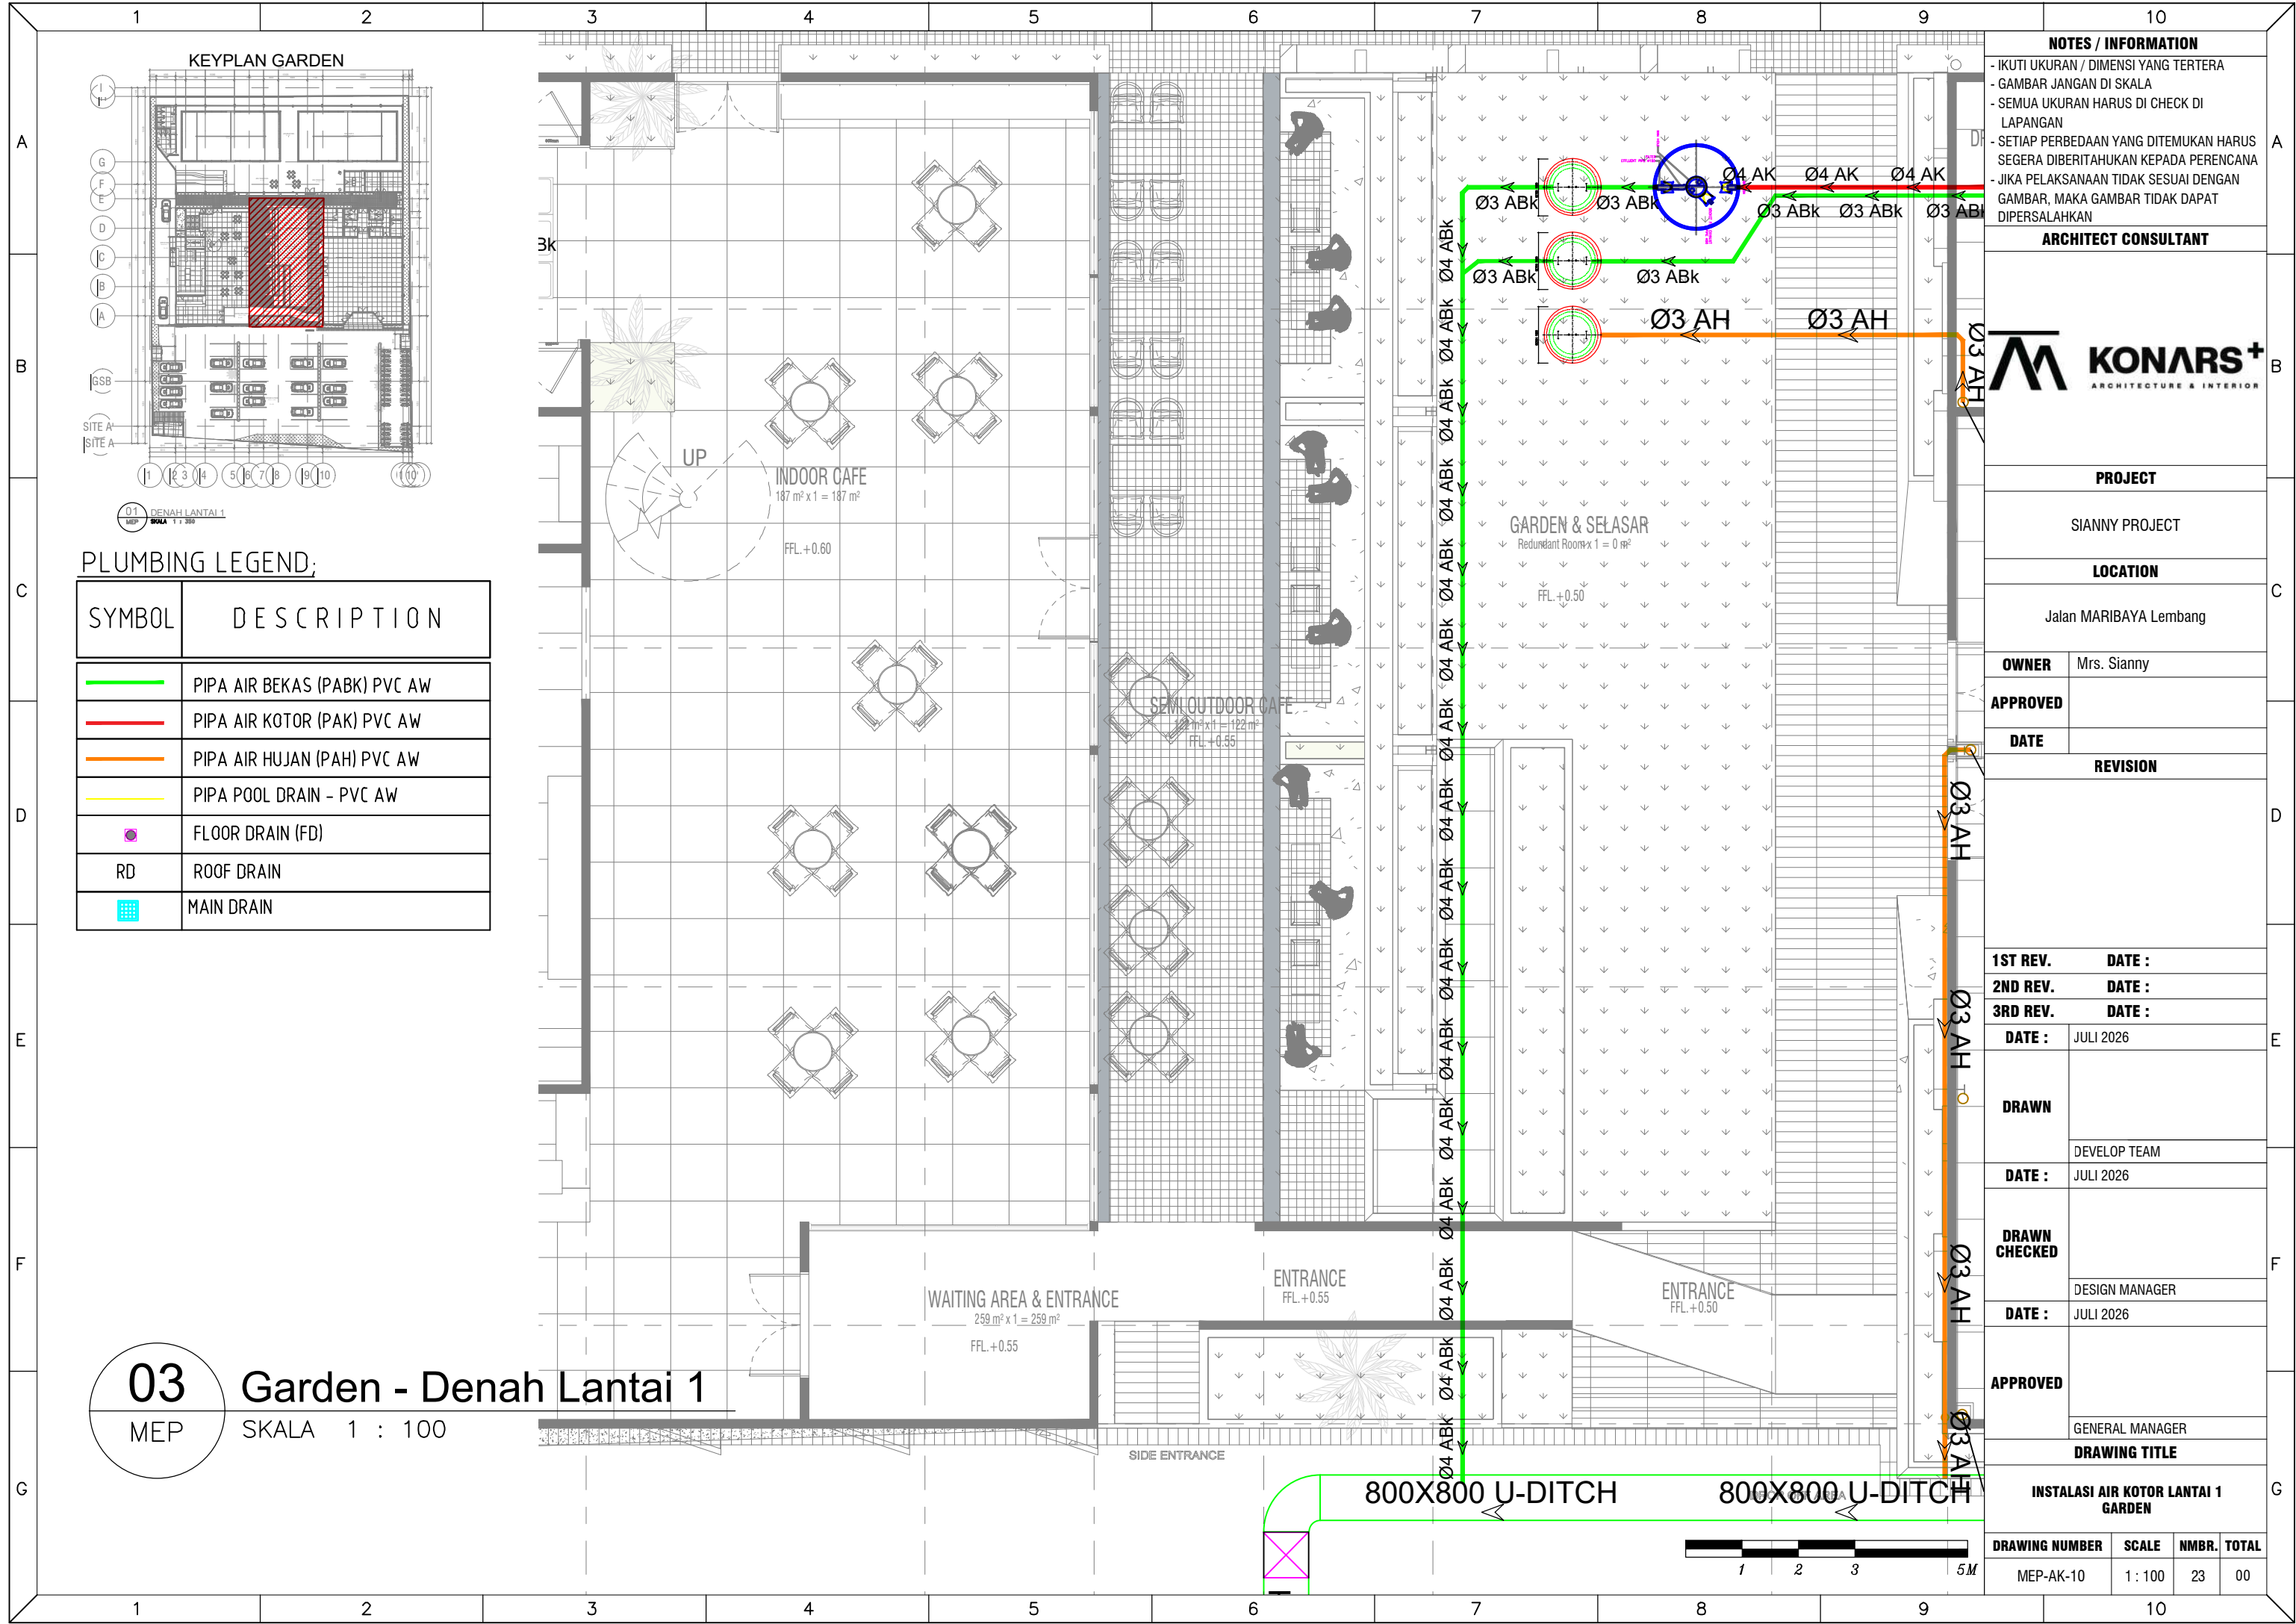

NOTES / INFORMATION

- IKUTI UKURAN / DIMENSI YANG TERTERA
- GAMBAR JANGAN DI SKALA
- SEMUA UKURAN HARUS DI CHECK DI LAPANGAN
- SETIAP PERBEDAAN YANG DITEMUKAN HARUS SEGERA DIBERITAHUKAN KEPADA PERENCANA
- JIKA PELAKSANAAN TIDAK SESUAI DENGAN GAMBAR, MAKA GAMBAR TIDAK DAPAT DIPERSALAHKAN

ARCHITECT CONSULTANT

KONARS+
ARCHITECTURE & INTERIOR

PROJECT

SIANNY PROJECT

LOCATION

Jalan MARIBAYA Lembang

OWNER Mrs. Sianny

APPROVED

DATE

REVISION

1ST REV.	DATE :
2ND REV.	DATE :
3RD REV.	DATE :

DRAWN	DEVELOP TEAM
DATE :	JULI 2026

DRAWN CHECKED	DESIGN MANAGER
DATE :	JULI 2026


APPROVED	GENERAL MANAGER
DATE :	JULI 2026


DRAWING TITLE

INSTALASI AIR KOTOR LANTAI 1 GARDEN

DRAWING NUMBER	SCALE	NMBR.	TOTAL
MEP-AK-10	1 : 100	23	00




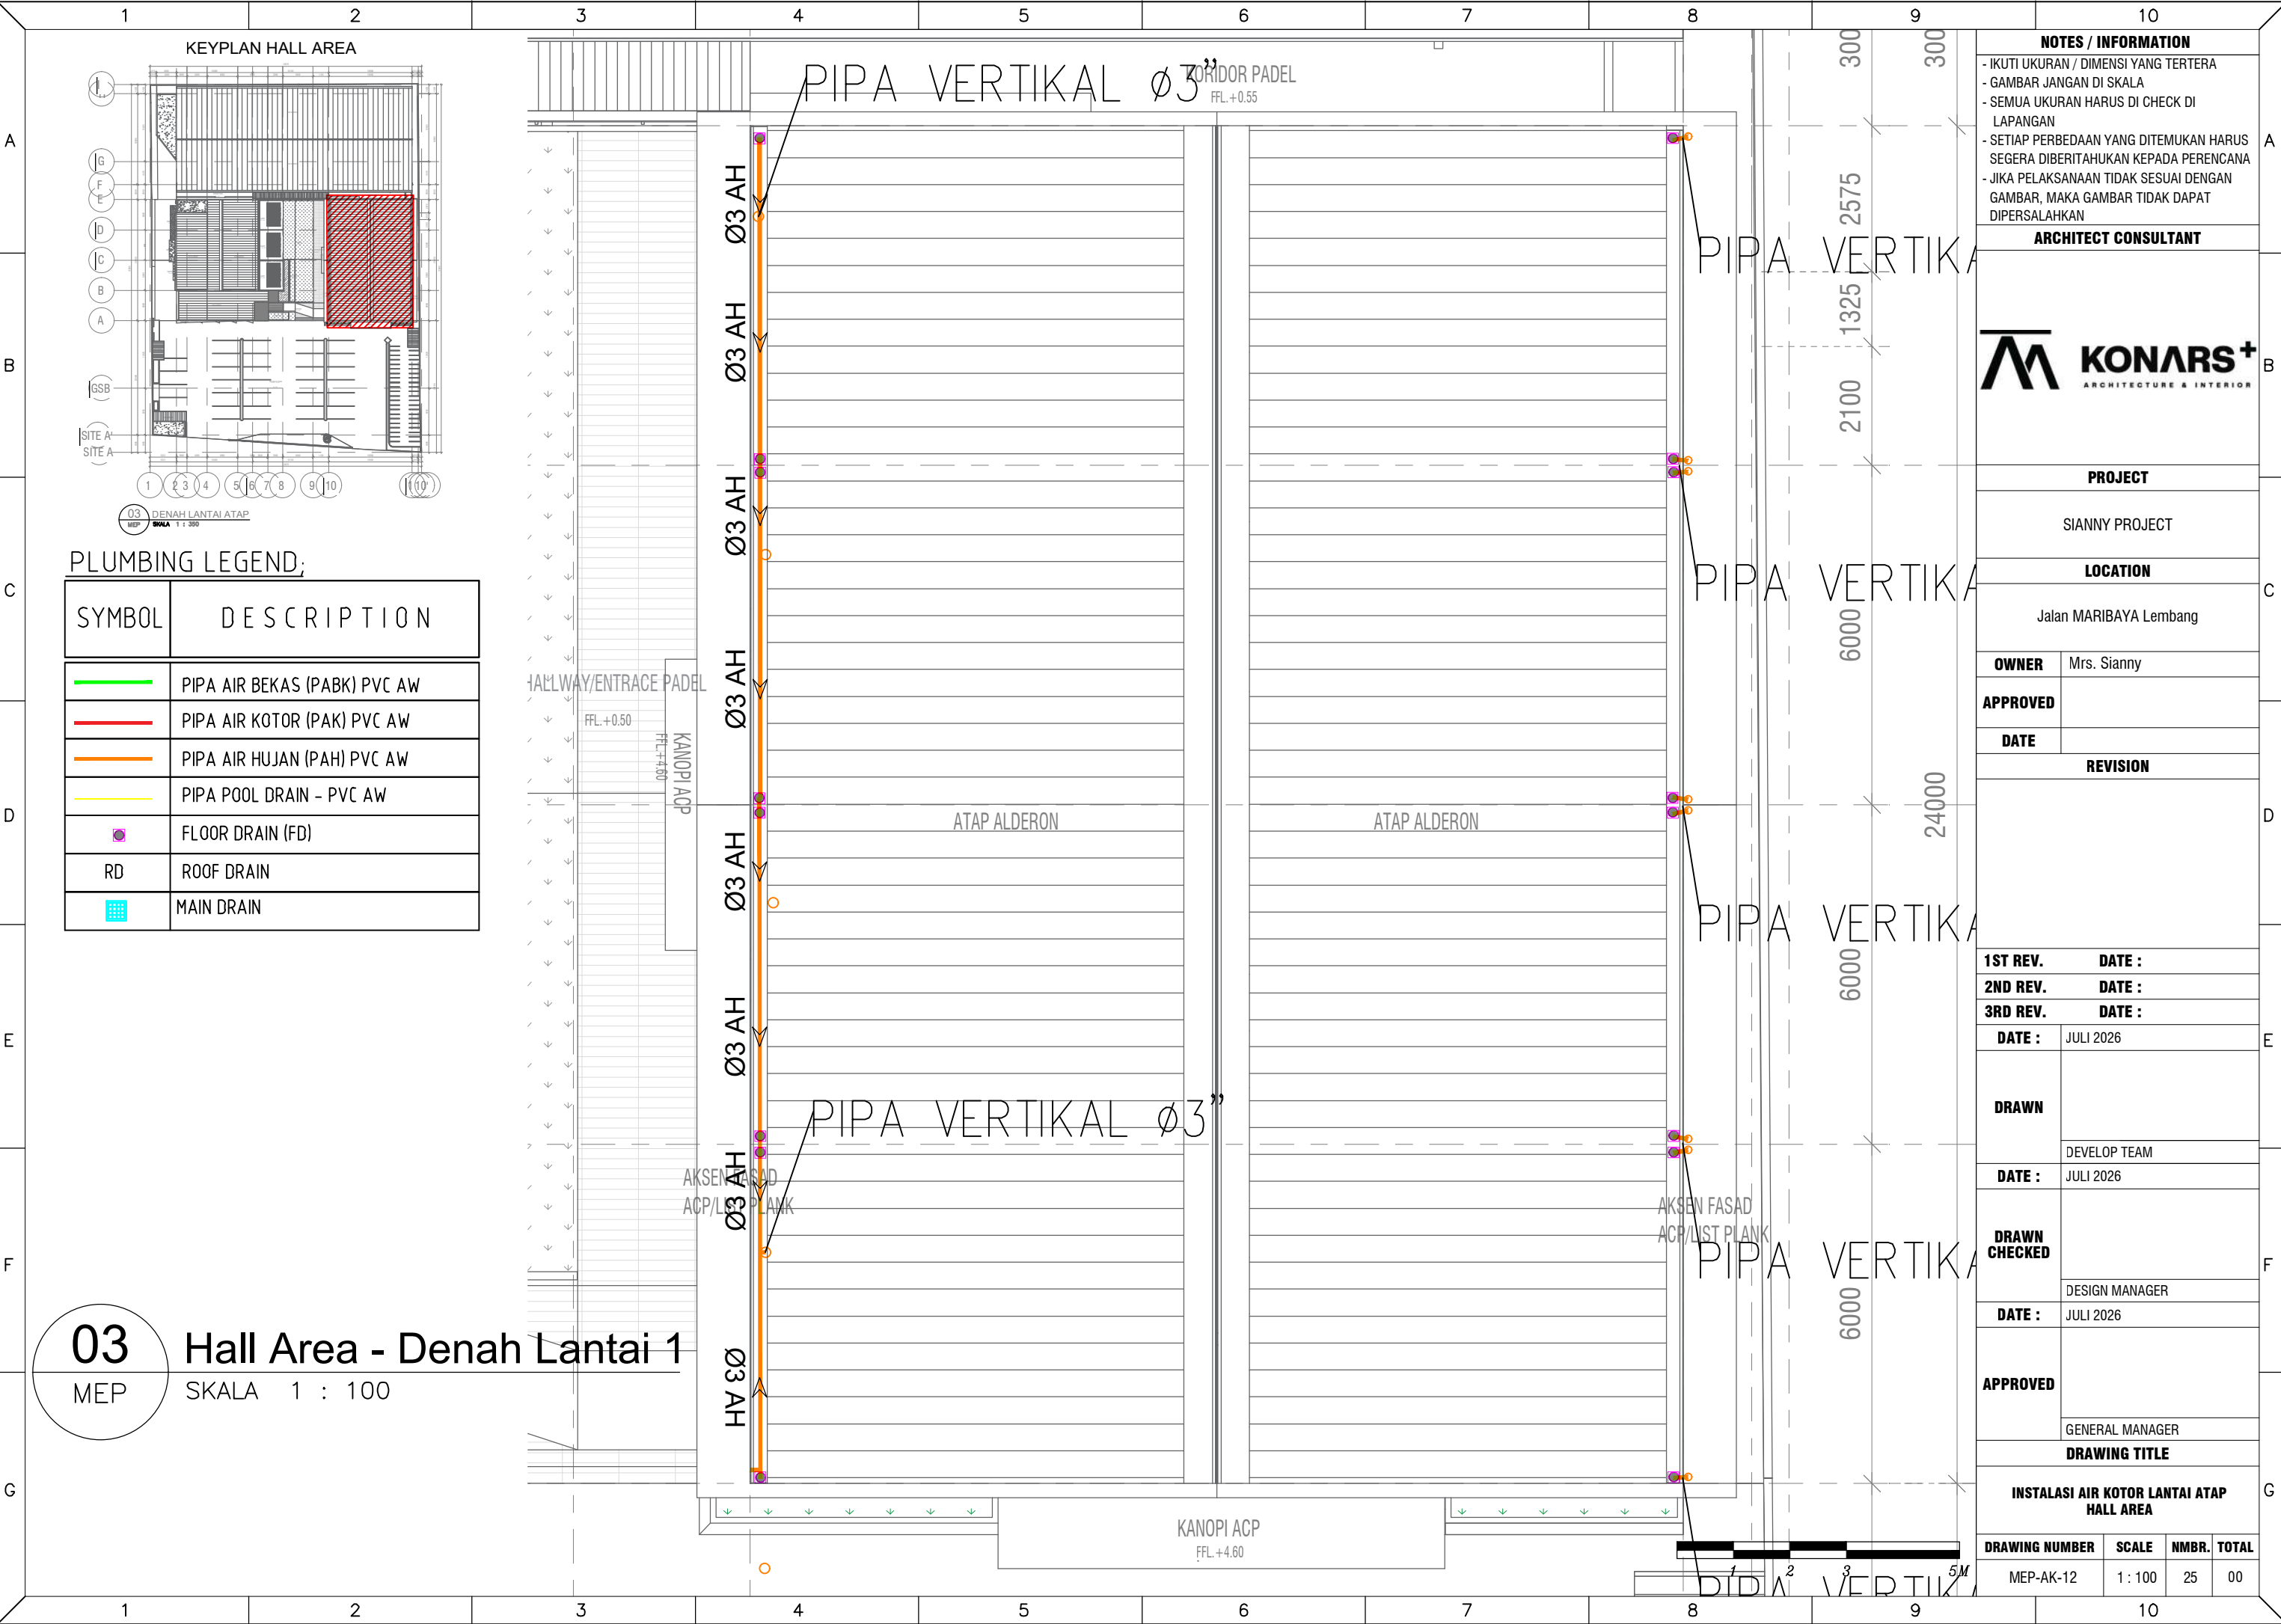

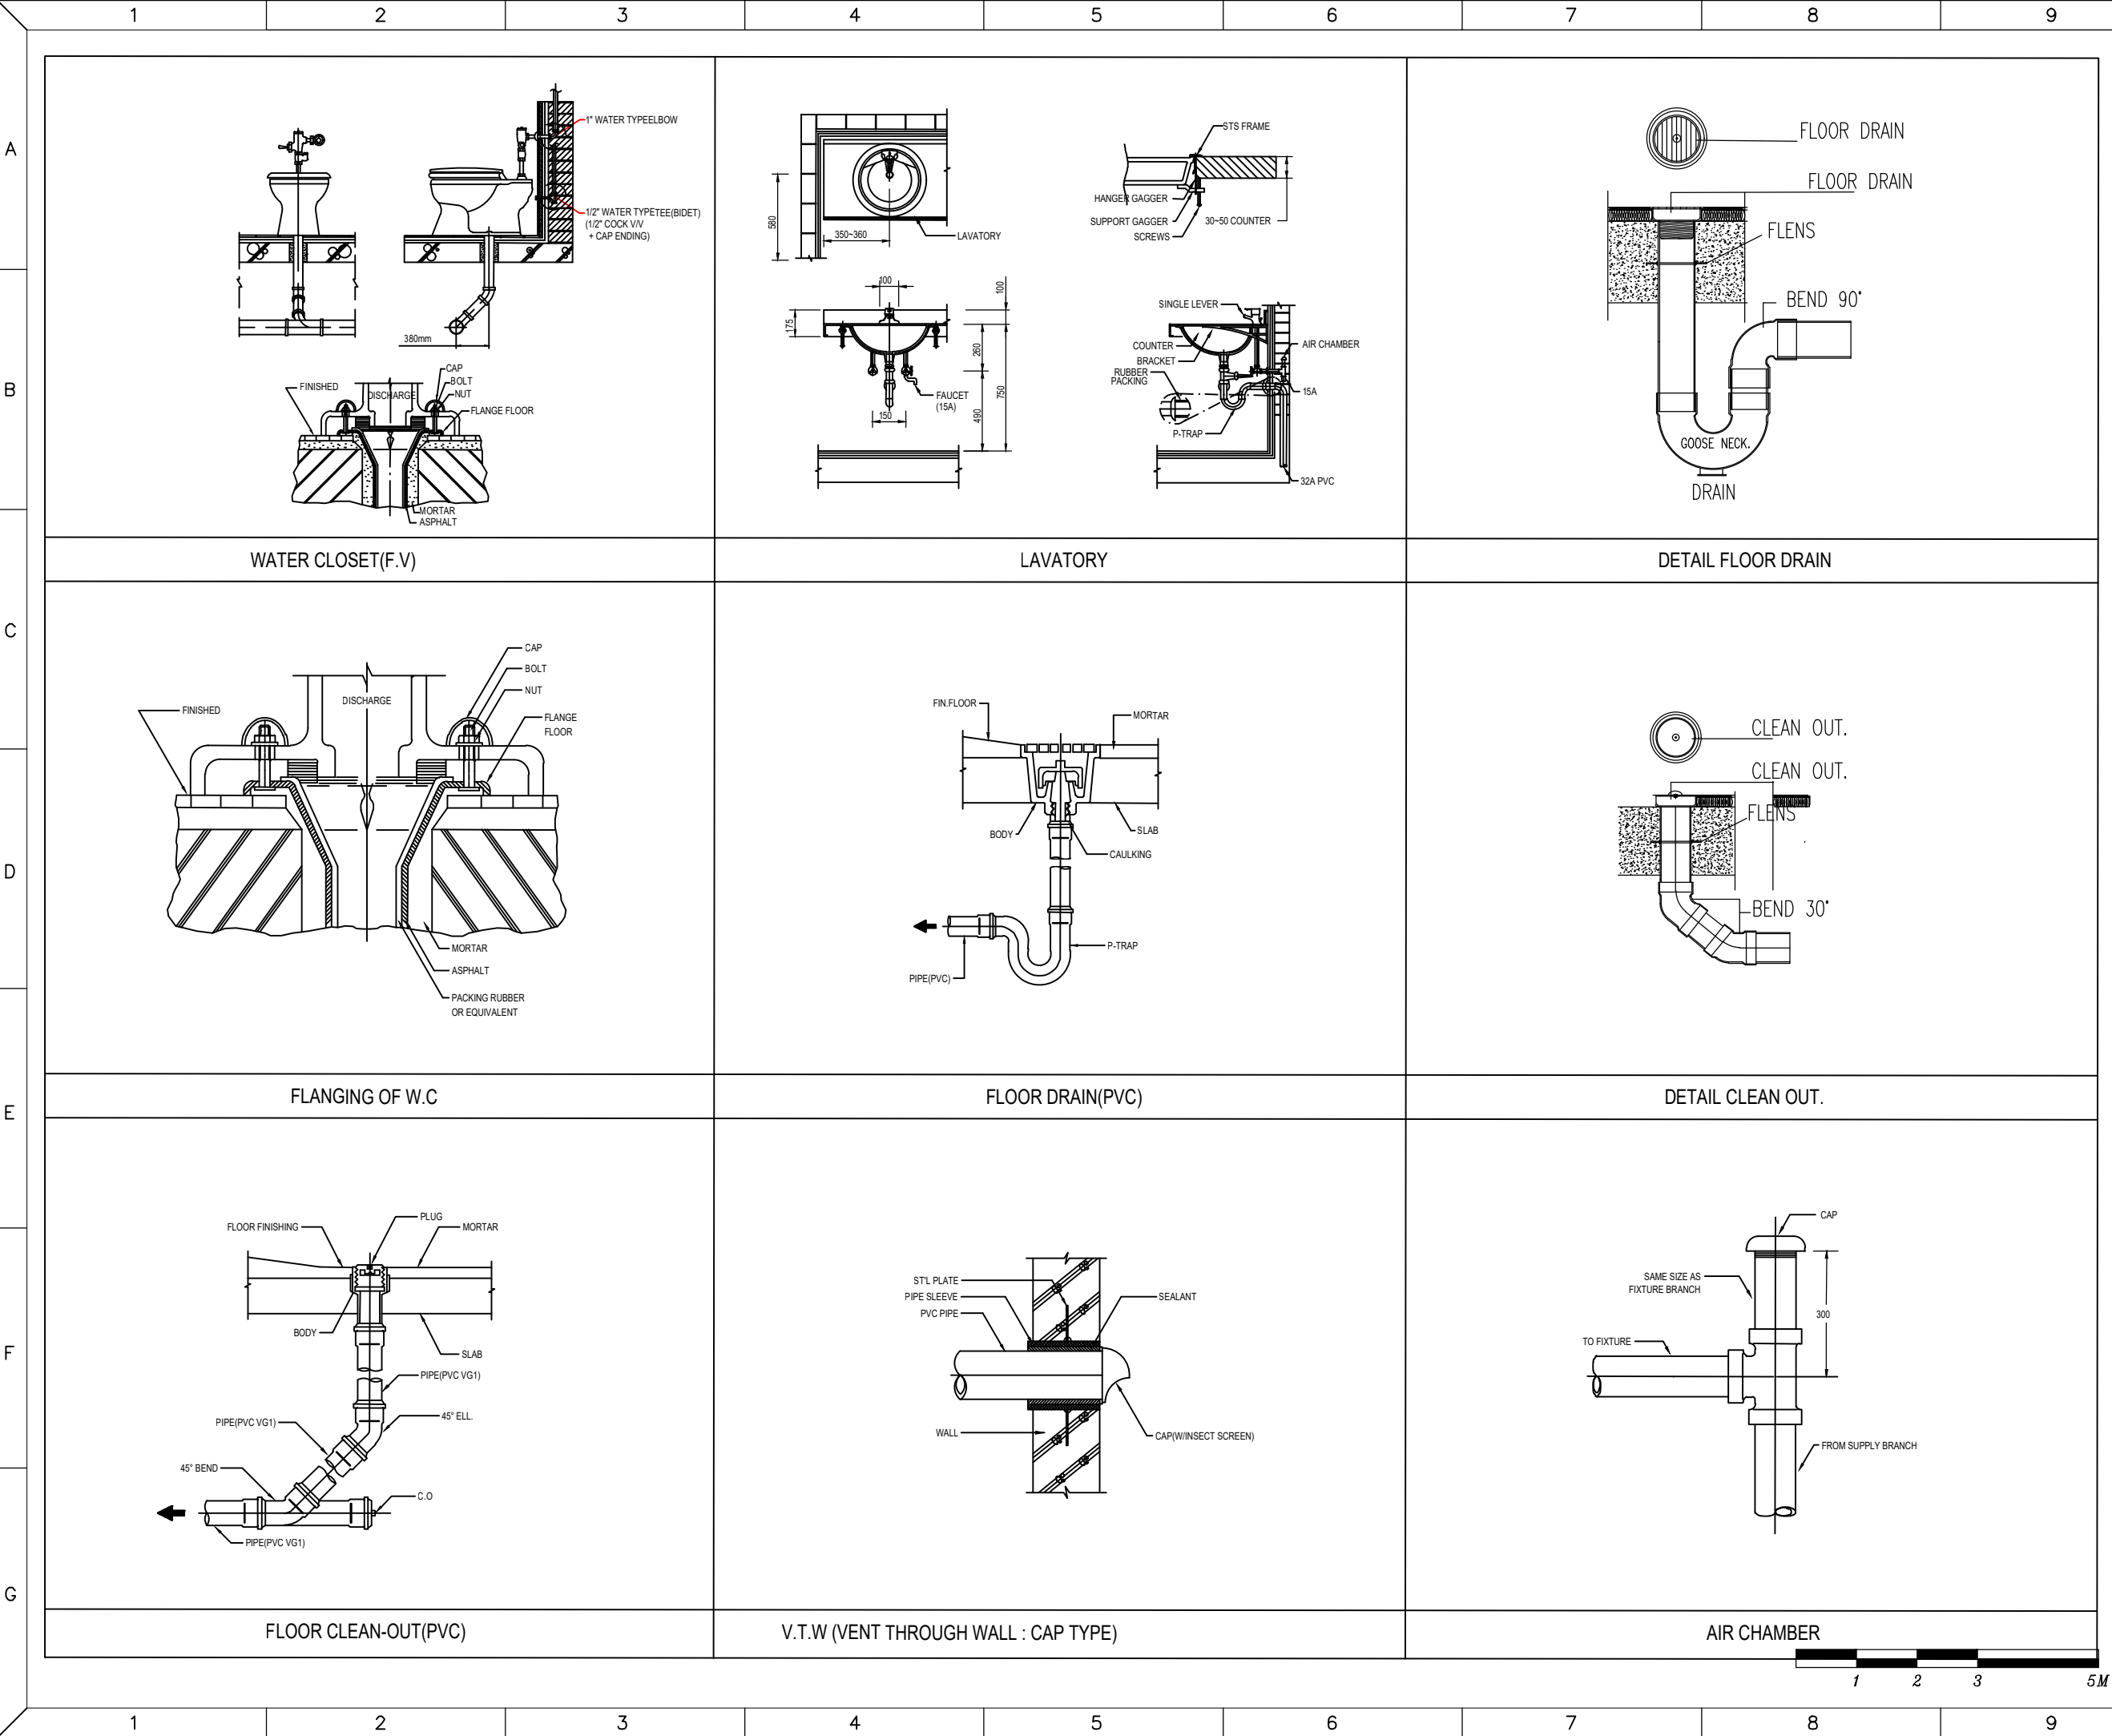


				10		
NOTES / INFORMATION						
- IKUTI UKURAN / DIMENSI YANG TERTERA						A
- GAMBAR JANGAN DI SKALA						
- SEMUA UKURAN HARUS DI CHECK DI LAPANGAN						
- SETIAP PERBEDAAN YANG DITEMUKAN HARUS SEGERA DIBERITAHUKAN KEPADA PERENCANA						
- JIKA PELAKSANAAN TIDAK SESUAI DENGAN GAMBAR, MAKA GAMBAR TIDAK DAPAT DIPERSALAHKAN						
ARCHITECT CONSULTANT						B
 KONARS⁺ ARCHITECTURE & INTERIOR						
PROJECT						
SIANNY PROJECT						C
LOCATION						
Jalan MARIBAYA Lembang						
OWNER	Mrs. Sianny					
APPROVED						
DATE						D
REVISION						
1ST REV.		DATE :				E
2ND REV.		DATE :				
3RD REV.		DATE :				
DATE :	JULI 2026					
DRAWN						
	DEVELOP TEAM					
DATE :	JULI 2026					F
DRAWN CHECKED						
	DESIGN MANAGER					
DATE :	JULI 2026					
APPROVED						
	GENERAL MANAGER					
DRAWING TITLE						
DETAIL AIR KOTOR						
DRAWING NUMBER	SCALE	NMBR.	TOTAL			
MEP-AK-13	NTS	26	00			
		10				




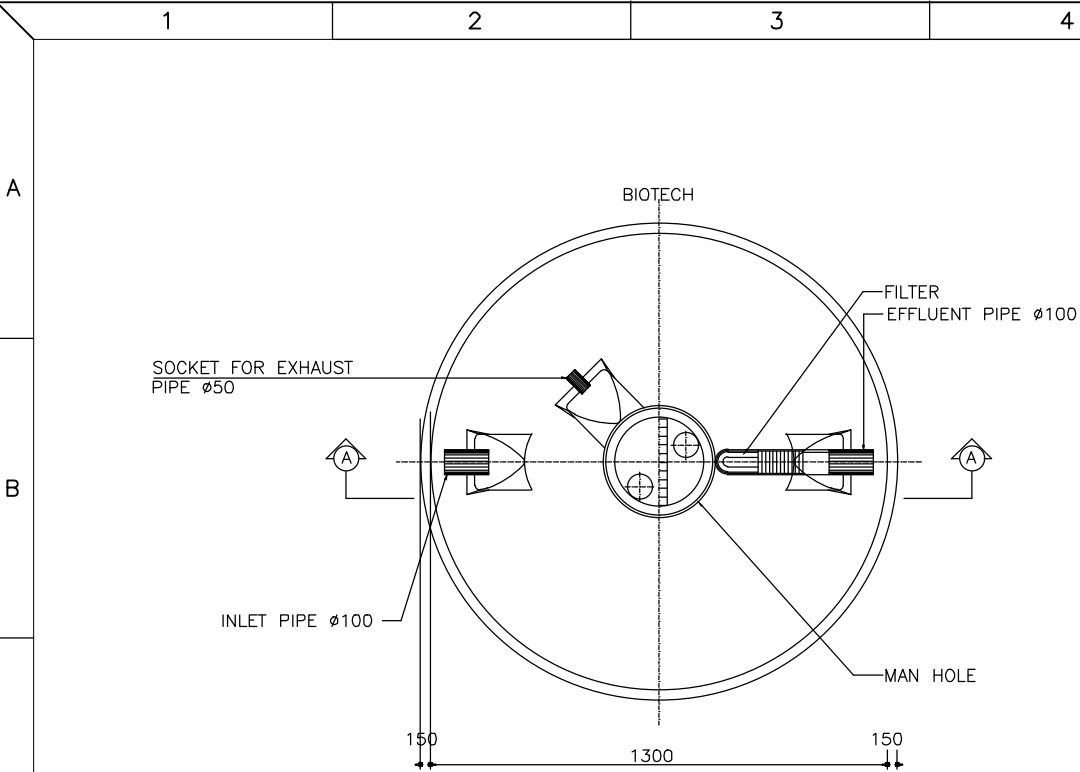


DETAIL STP BIOFILL KAP. 2-3 M3
NTS

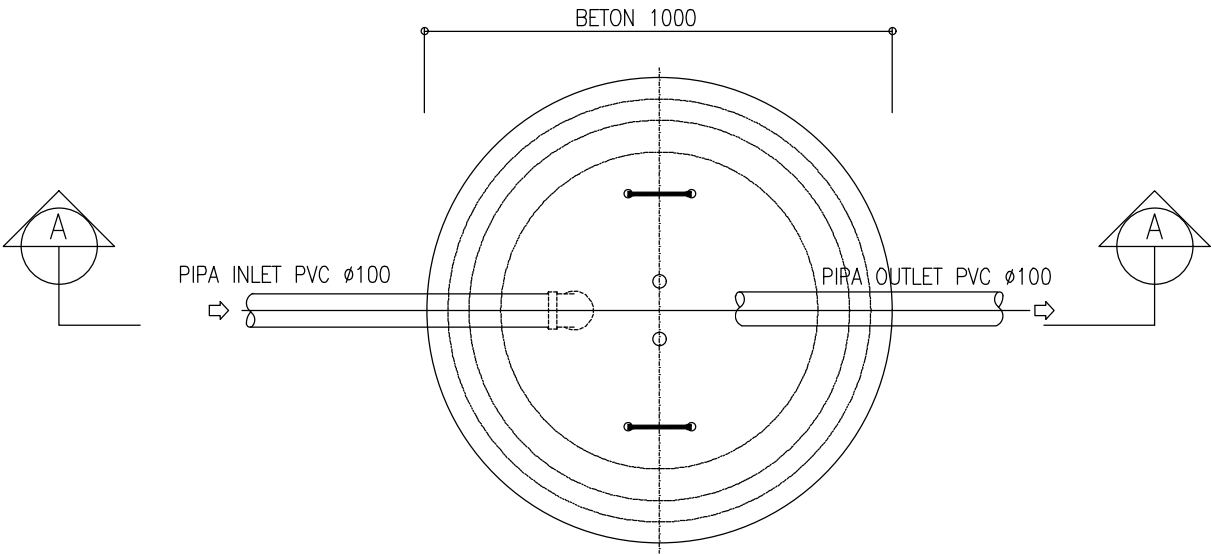

DETAIL SUMUR RESAPAN

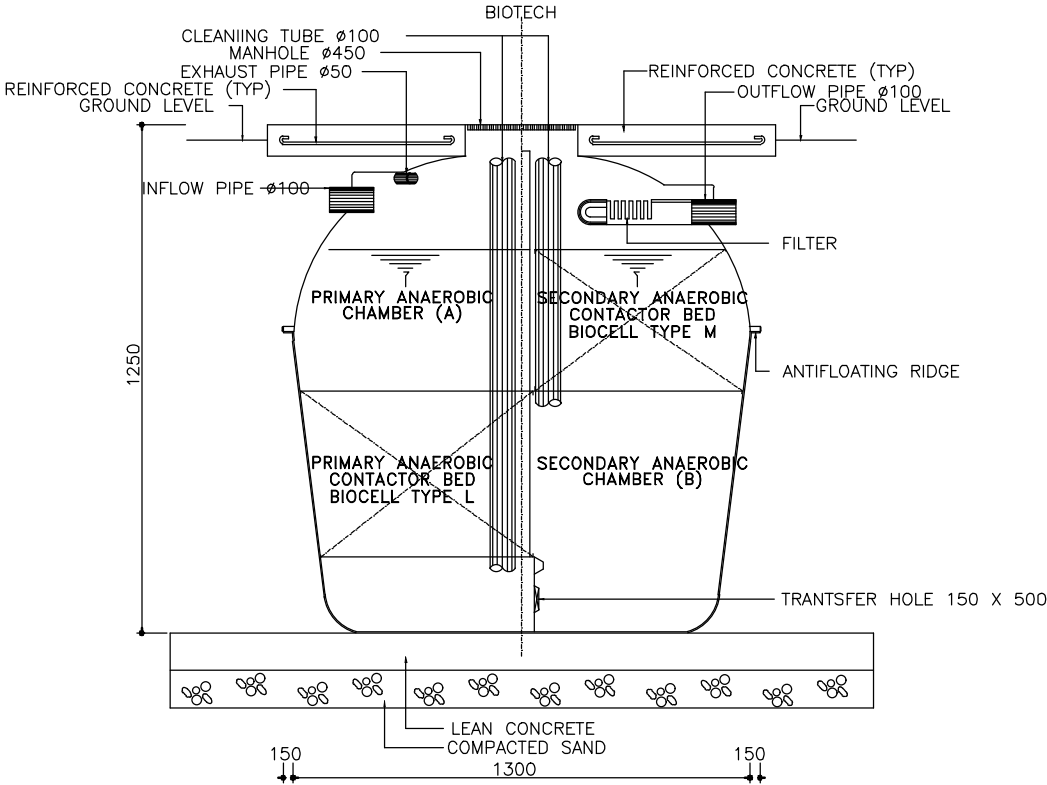

POTONGAN A-A
NTS

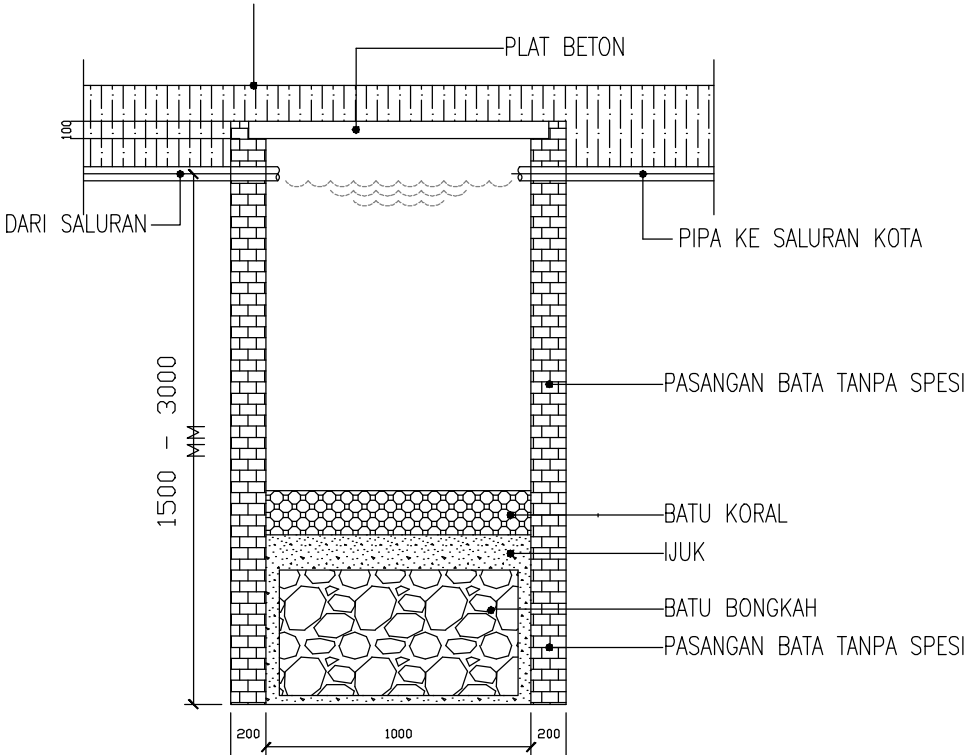

POTONGAN A-A



NOTES / INFORMATION

- IKUTI UKURAN / DIMENSI YANG TERTERA
- GAMBAR JANGAN DI SKALA
- SEMUA UKURAN HARUS DI CHECK DI LAPANGAN
- SETIAP PERBEDAAN YANG DITEMUKAN HARUS SEGERA DIBERITAHUKAN KEPADA PERENCANA
- JIKA PELAKSANAAN TIDAK SESUAI DENGAN GAMBAR, MAKA GAMBAR TIDAK DAPAT DIPERSALAHKAN

ARCHITECT CONSULTANT

KONARS+
ARCHITECTURE & INTERIOR

PROJECT

SIANNY PROJECT

LOCATION

Jalan MARIBAYA Lembang

OWNER Mrs. Sianny

APPROVED

DATE

REVISION

1ST REV. DATE :

2ND REV. DATE :

3RD REV. DATE :

DATE : JULI 2026

DRAWN

DEVELOP TEAM

DATE : JULI 2026

DRAWN CHECKED

DESIGN MANAGER

DATE : JULI 2026


APPROVED

GENERAL MANAGER

DRAWING TITLE

DETAIL STP DAN RESAPAN

DRAWING NUMBER	SCALE	NMBR.	TOTAL
MEP-AK-14	NTS	27	00

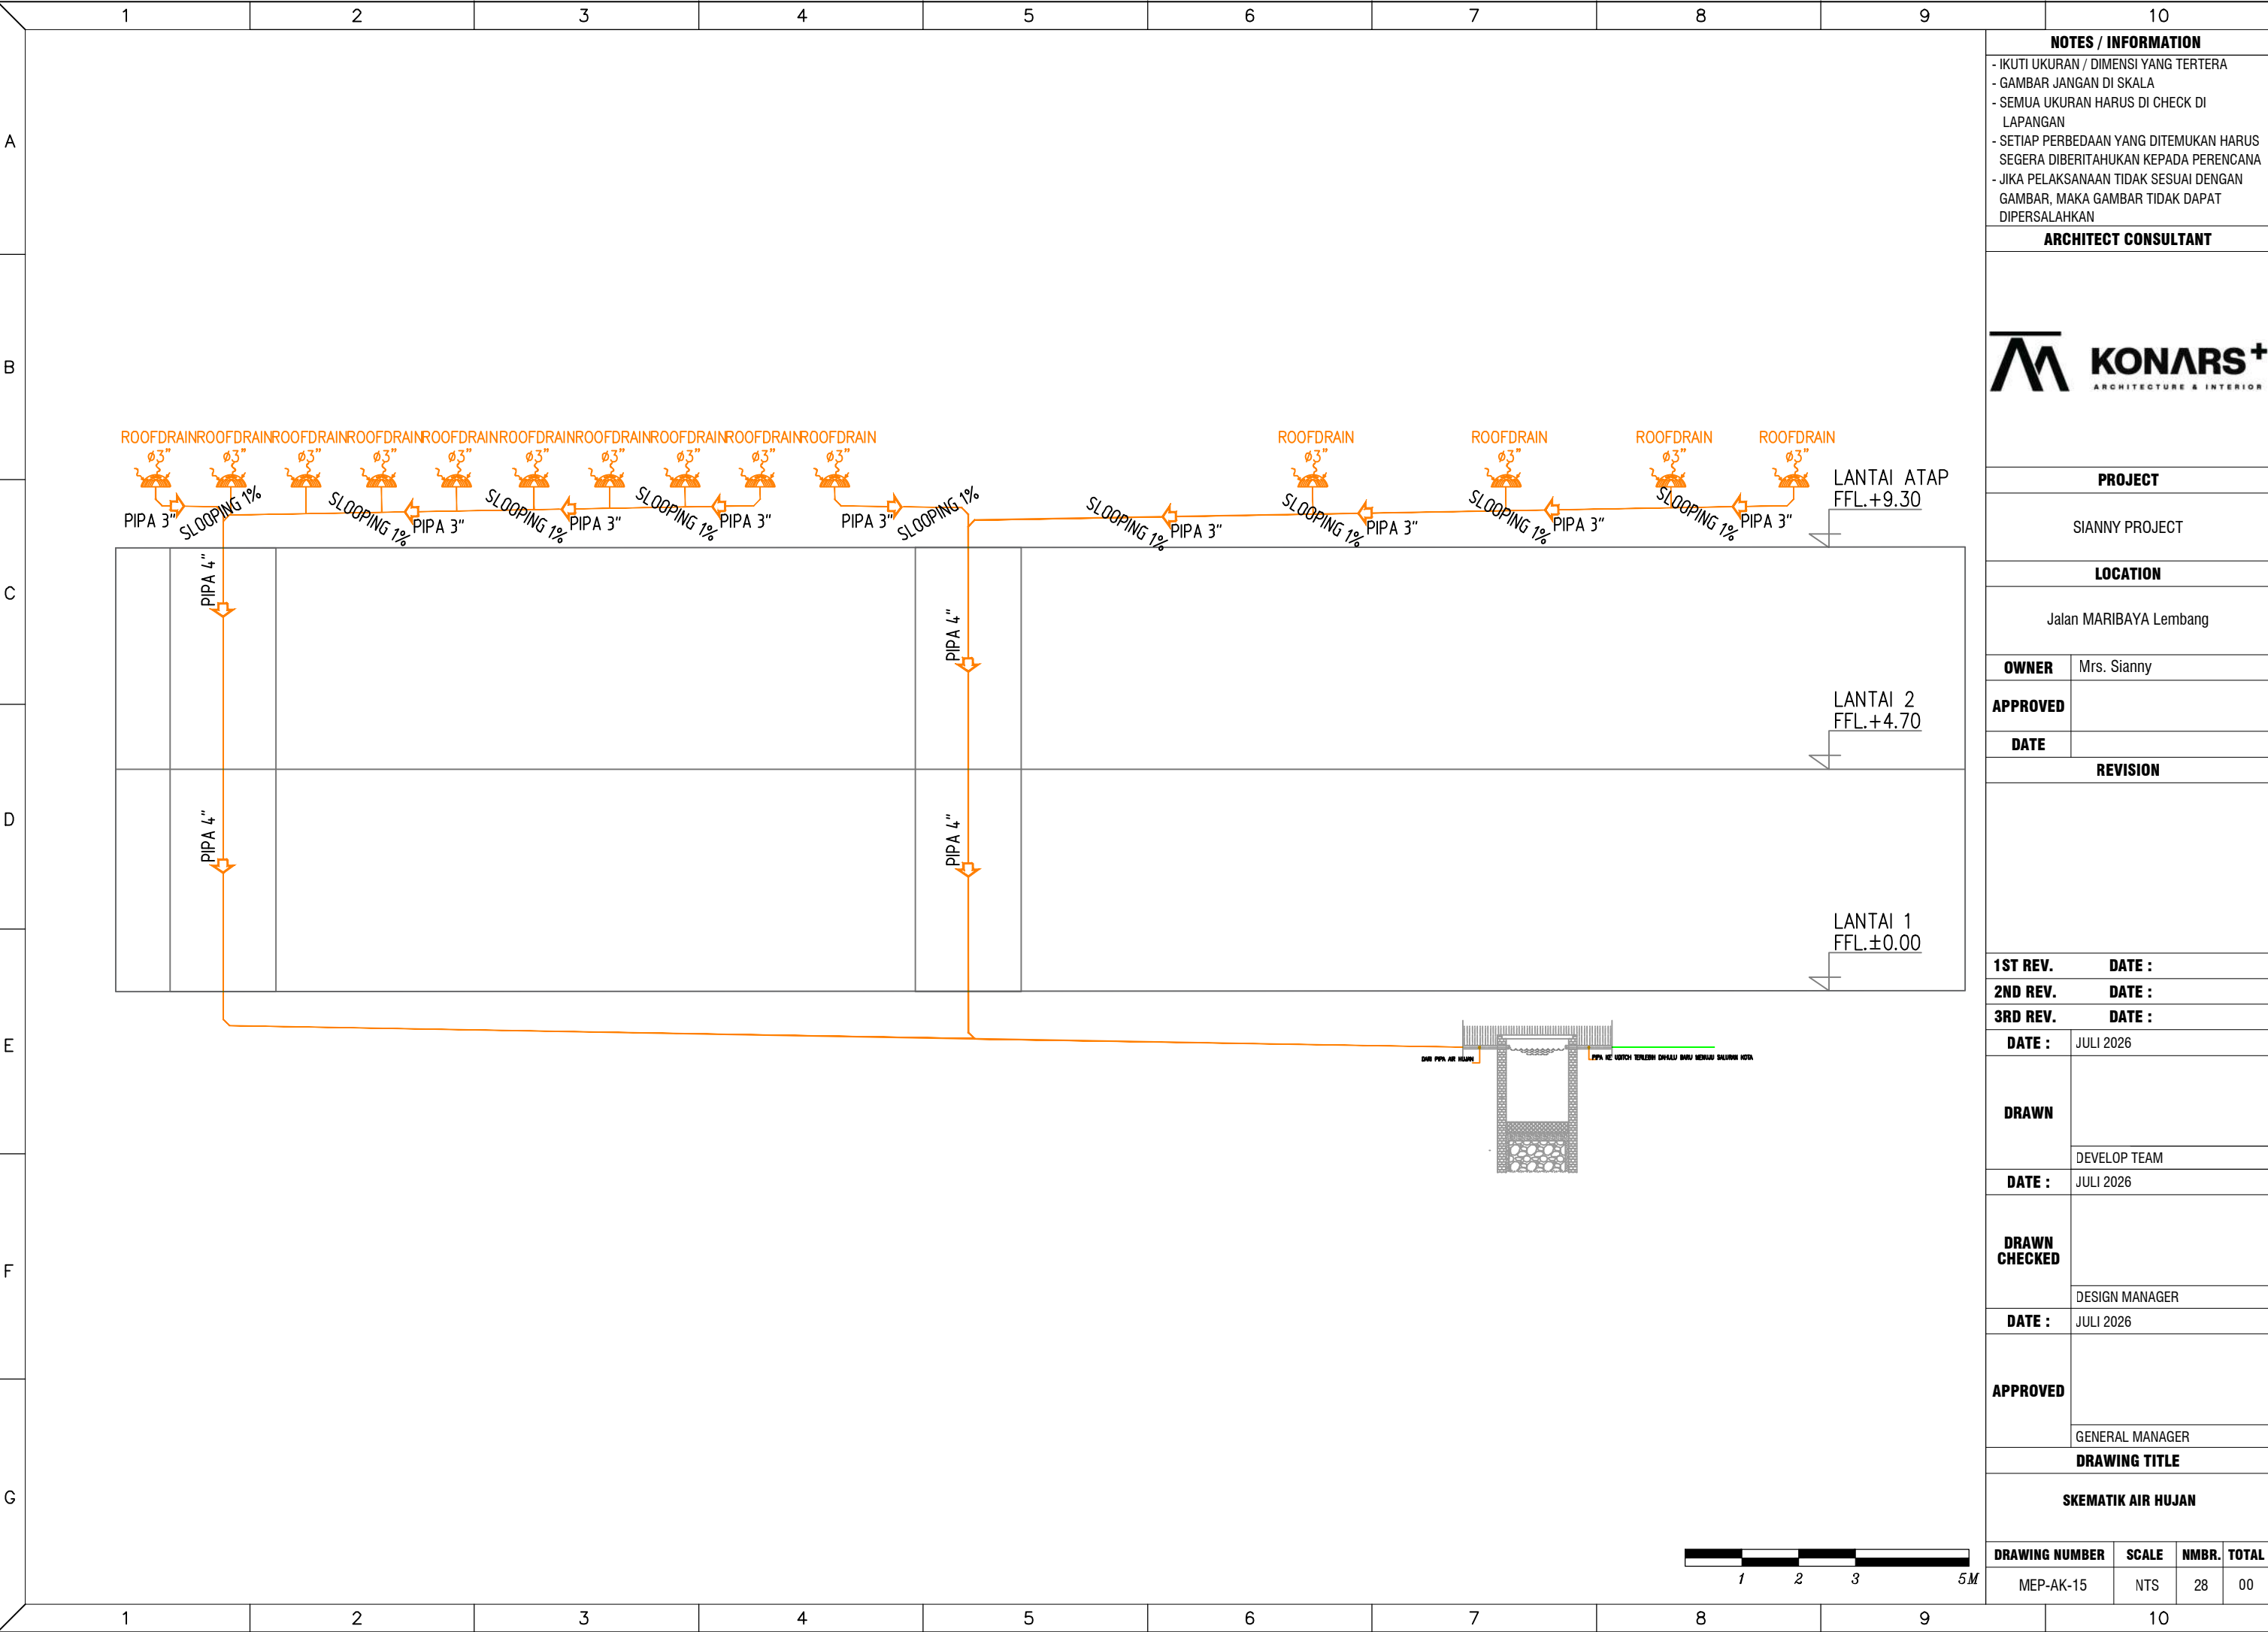

NOTES / INFORMATION

- IKUTI UKURAN / DIMENSI YANG TERTERA
- GAMBAR JANGAN DI SKALA
- SEMUA UKURAN HARUS DI CHECK DI LAPANGAN
- SETIAP PERBEDAAN YANG DITEMUKAN HARUS SEGERA DIBERITAHUKAN KEPADA PERENCANA
- JIKA PELAKSANAAN TIDAK SESUAI DENGAN GAMBAR, MAKA GAMBAR TIDAK DAPAT DIPERSALAHKAN



PROJECT

SIANNY PROJECT

LOCATION

Jalan MARIBAYA Lembang

OWNER Mrs. Sianny

APPROVED

DATE

REVISION

1ST REV.	DATE :
2ND REV.	DATE :
3RD REV.	DATE :

DATE : JULI 2026

DRAWN

DEVELOP TEAM

DATE : JULI 2026

DRAWN CHECKED

DESIGN MANAGER

DATE : JULI 2026

APPROVED

GENERAL MANAGER

DRAWING TITLE

SKEMATIK AIR HUJAN

DRAWING NUMBER	SCALE	NMBR.	TOTAL
MEP-AK-15	NTS	28	00